


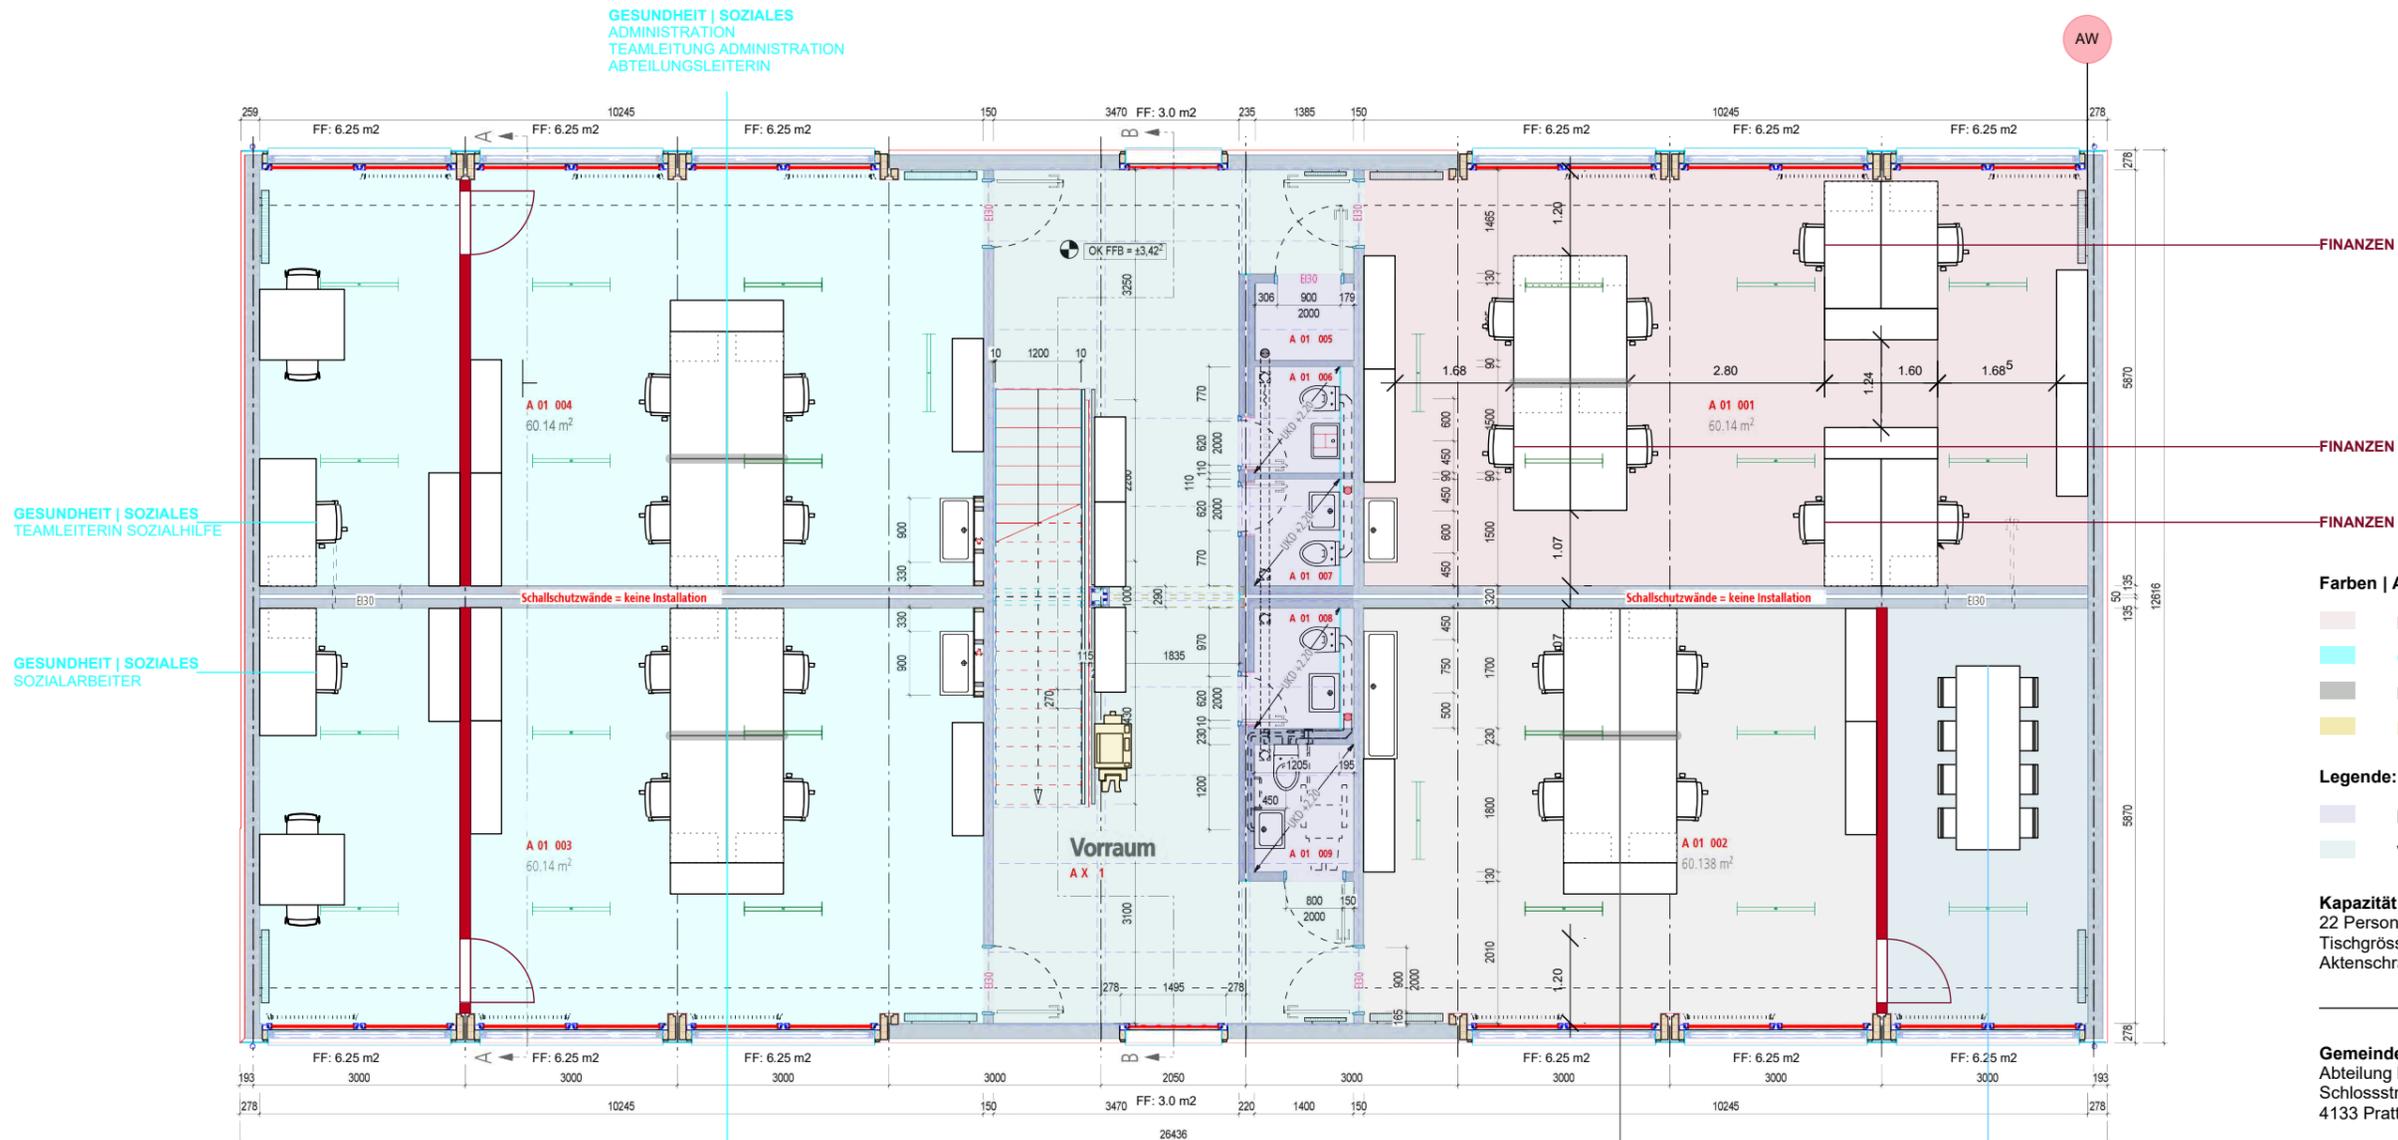

**GRUNDRISS 1.OBERGESCHOSS**  
 Provisorium / Nutzung Gemeindezentrum  
 Machbarkeitsstudie

EBF Gebäude: 331.11 m<sup>2</sup>



GESUNDHEIT | SOZIALES  
 TEAMLEITERIN SOZIALHILFE  
 GESUNDHEIT | SOZIALES  
 SOZIALARBEITER

1.OG: + 3.30  
 1.OG: fertig: + 6.10

GESUNDHEIT | SOZIALES  
 ADMINISTRATION | SOZIALHILFE

BILDUNG | FREIZEIT | KULTUR

SITZUNGSZIMMER

FINANZEN  
 FINANZEN  
 FINANZEN

- Farben | Abteilungen:**
- FINANZEN
  - GESUNDHEIT | SOZIALES
  - BILDUNG | FREIZEIT | KULTUR
  - DRUCKER

- Legende:**
- Nasszellen
  - Vorraum


**Kapazität:**  
 22 Personen  
 Tischgröße: 180 x 90 cm  
 Aktenschrank: 160 x 44 cm | H: 117cm

**Gemeinde Pratteln**  
 Abteilung Bau, Verkehr und Umwelt  
 Schlosstrasse 34  
 4133 Pratteln

**Objekt:**  
 Provisorium / Nutzung Gemeindezentrum  
 4133 Pratteln

**Grundriss 1.OG**  
 Massstab: 1:100 / DIN A3  
 Datum: 09.08.2021

**GRUNDRISS 2.OG**  
 Provisorium / Nutzung Gemeindezentrum  
 Machbarkeitsstudie

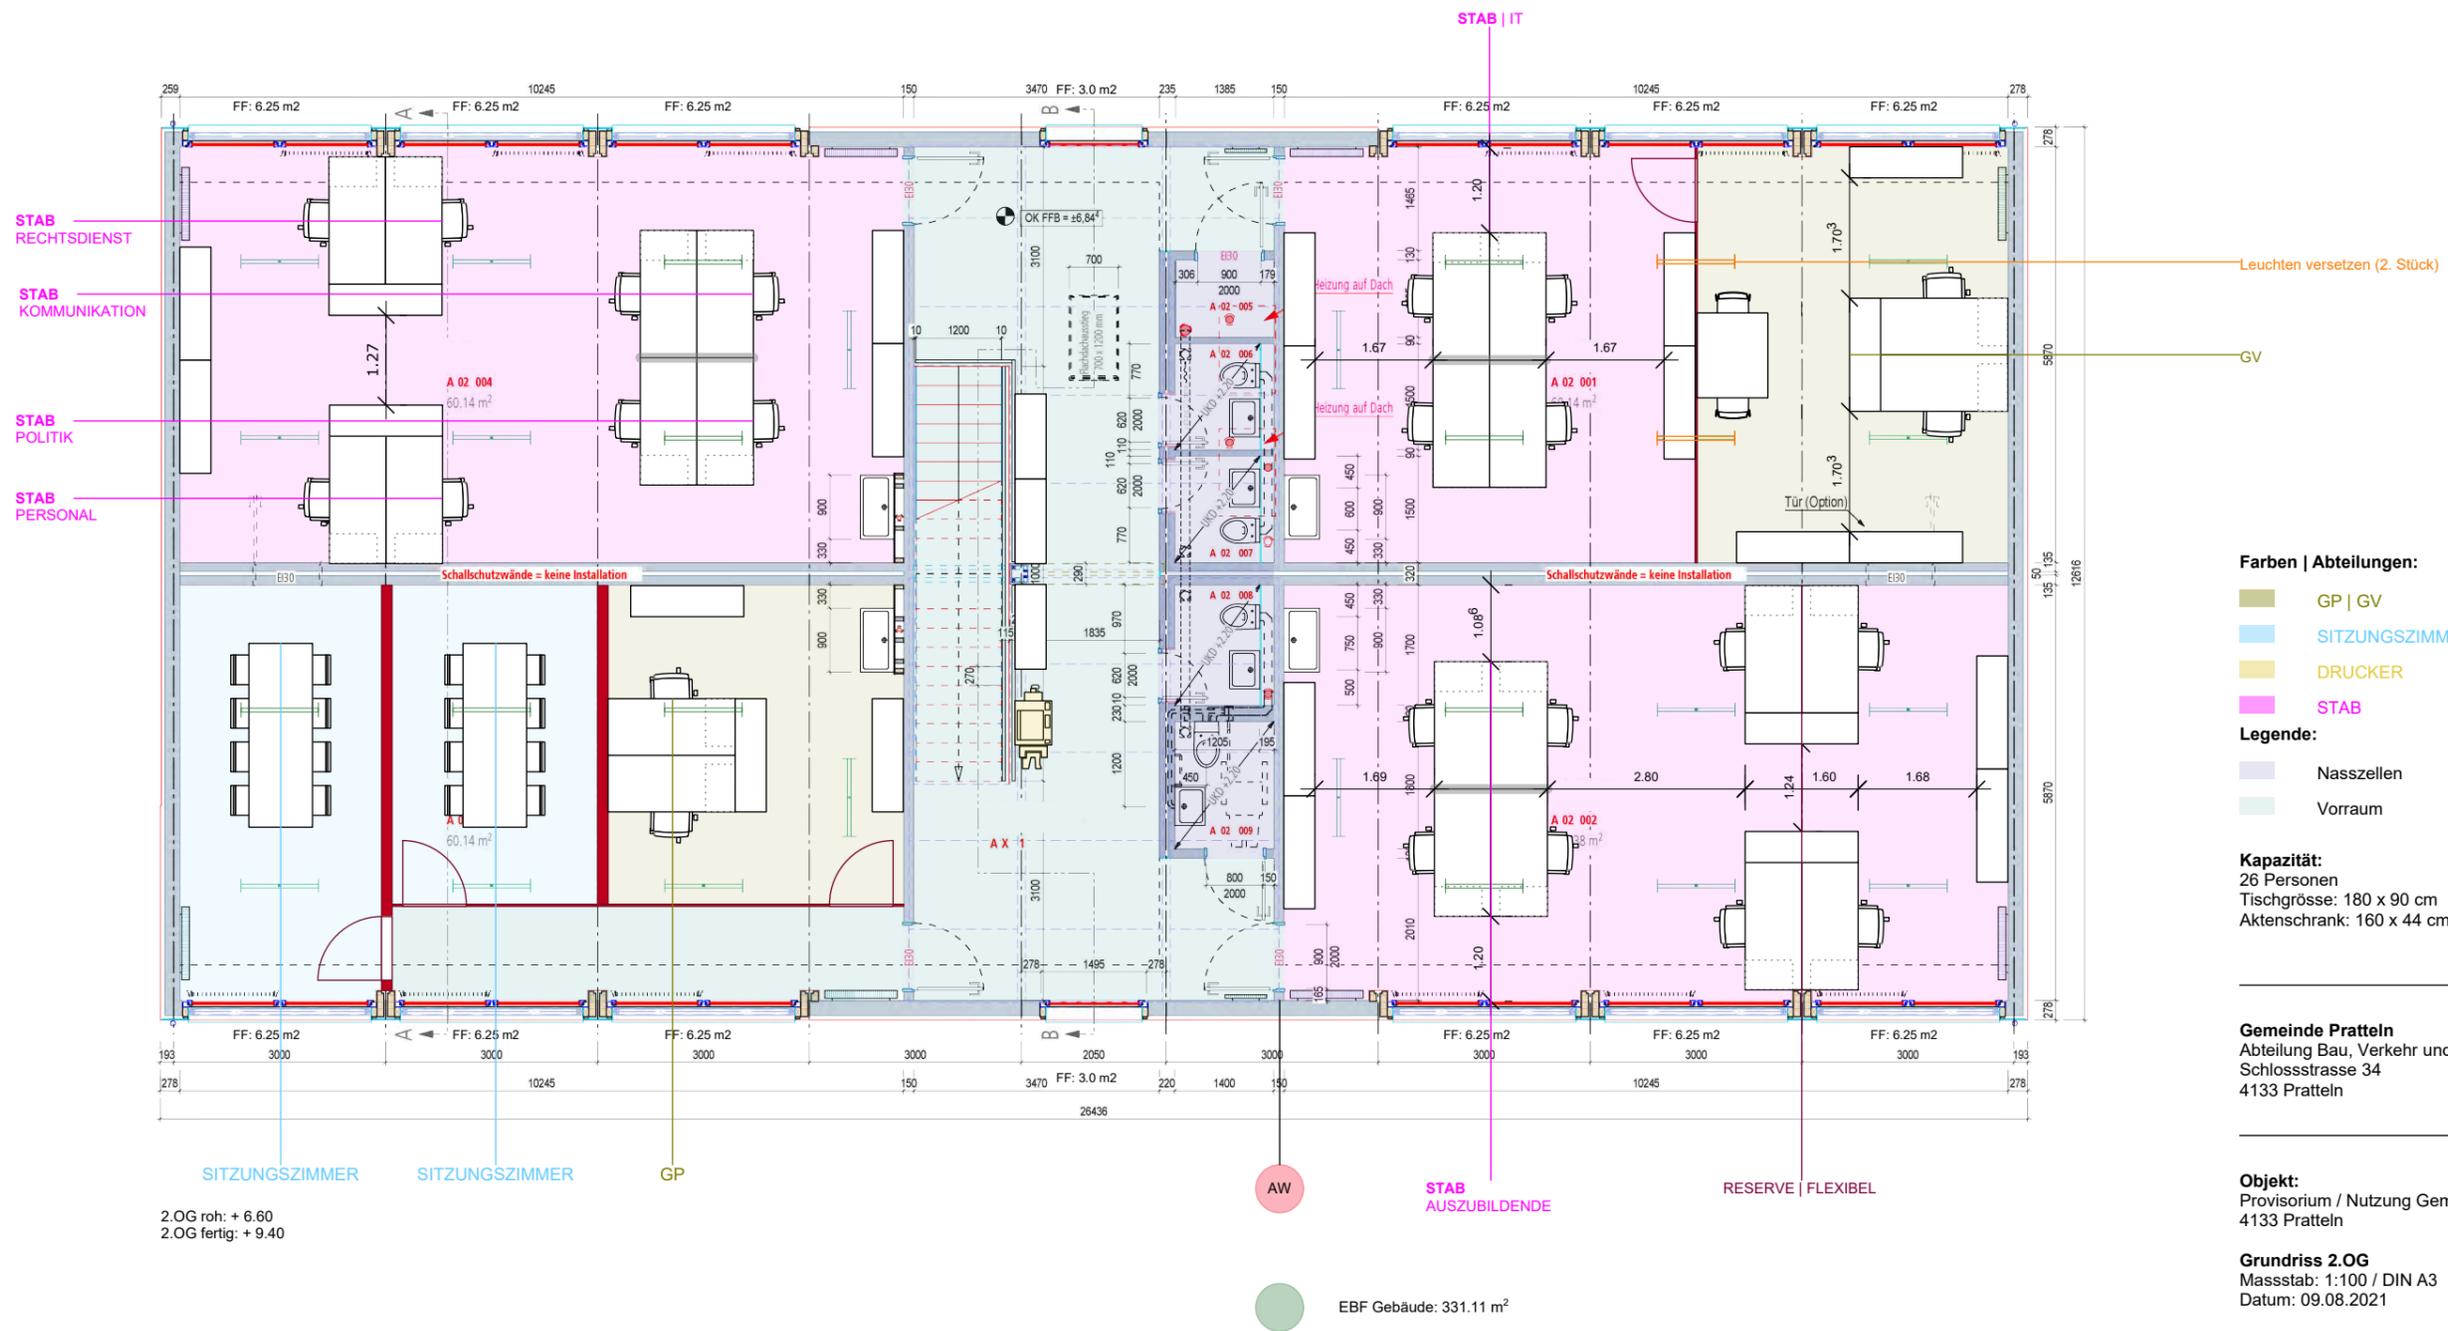

**Farben | Abteilungen:**

- GP | GV
- SITZUNGSZIMMER
- DRUCKER
- STAB

**Legende:**

- Nasszellen
- Vorraum

**Kapazität:**

26 Personen  
 Tischgrösse: 180 x 90 cm  
 Aktenschrank: 160 x 44 cm | H: 117cm

**Gemeinde Pratteln**

Abteilung Bau, Verkehr und Umwelt  
 Schlosstrasse 34  
 4133 Pratteln

**Objekt:**


Provisorium / Nutzung Gemeindezentrum  
 4133 Pratteln

**Grundriss 2.OG**

Massstab: 1:100 / DIN A3  
 Datum: 09.08.2021


2.OG roh: + 6.60  
 2.OG fertig: + 9.40

EBF Gebäude: 331.11 m²

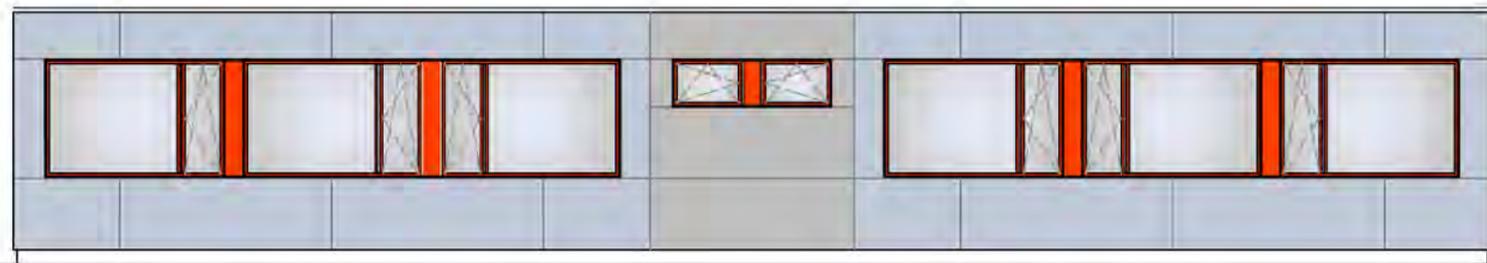

20.91<sup>6</sup>


Fassade Fensterfront

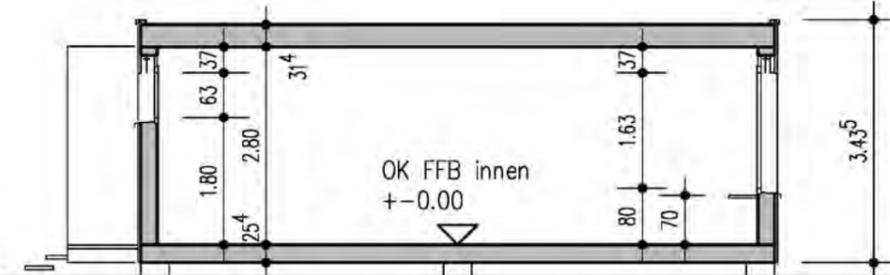


Querschnitt

**PROVISORIUM 1**


bisher Standort SH Längi (Hochgeschoss) Eigentum der Gemeinde Pratteln  
 Nutzung bei Schulbetrieb: Unterrichtsraum / Musikzimmer | Nutzung bei Provisorium: Empfang + Kundencenter

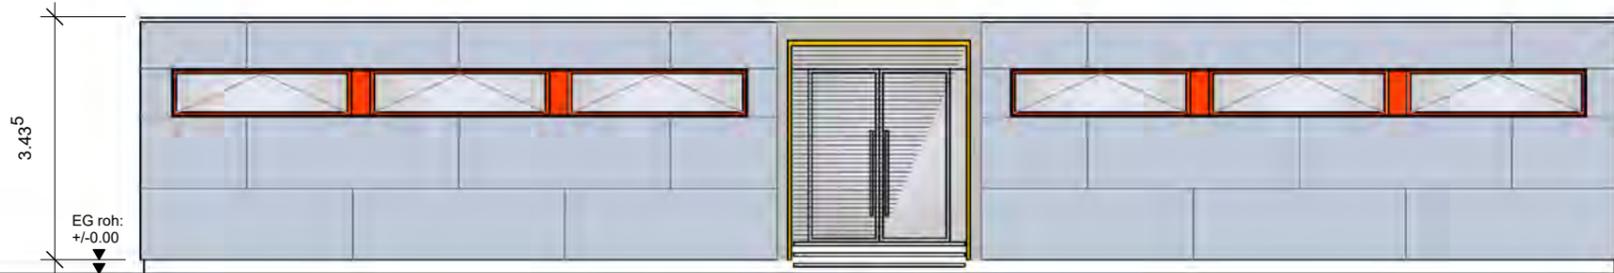

Fassade Eingangstrichter

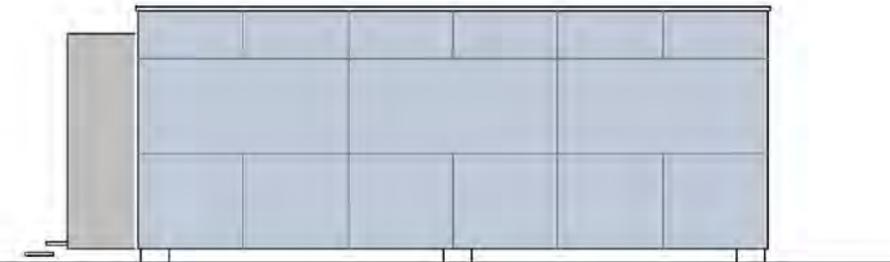

Fassade Seite

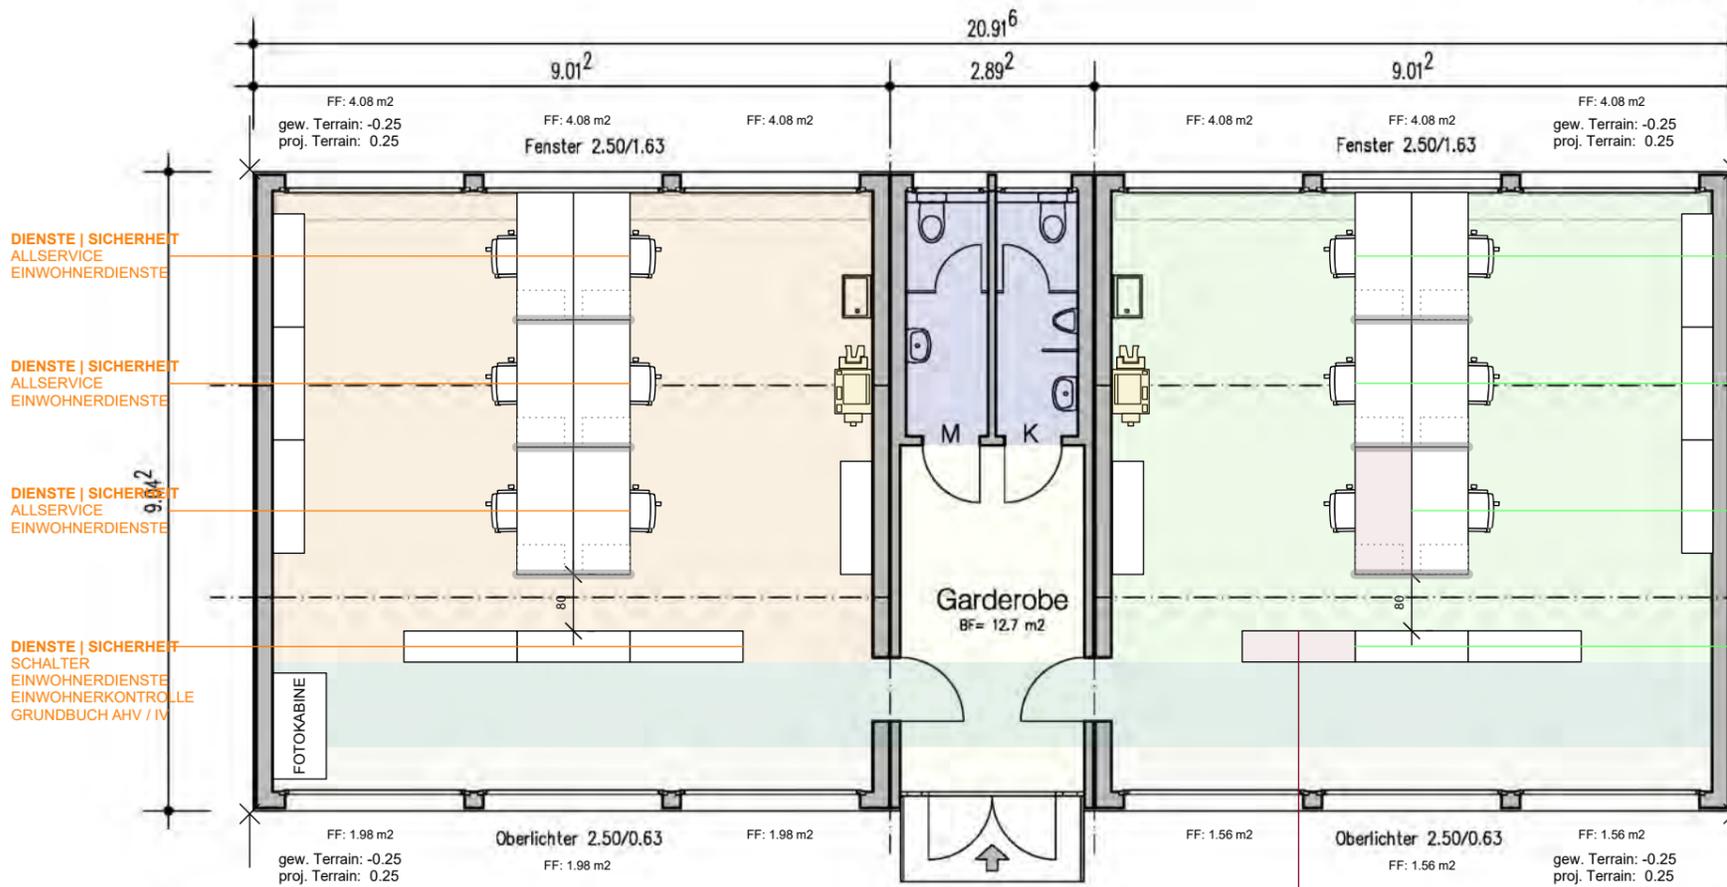

Grundriss  
Erdgeschoss

**Farben | Abteilungen:**

- DIENSTE | SICHERHEIT ( GEMEINDE POLIZEI)
- DIENSTE | SICHERHEIT  
ALLSERVICE | EINWOHNERDIENSTE
- DRUCKER

**Legende:**

- Nasszellen
- Verkehrsweg B: 120 cm

**Kapazität:**

12 Personen  
 Tischgröße: 180 x 90 cm  
 Aktenschrank: 160 x 44 cm | H: 117cm

**GRUNDRISS / ANSICHTEN**

Provisorium / Einzelbaute

**Gemeinde Pratteln**

Abteilung Bau, Verkehr und Umwelt  
 Schlosstrasse 34  
 4133 Pratteln

**Objekt:**


Provisorium / Nutzung Gemeindezentrum  
 4133 Pratteln

**Grundriss EG**

Massstab: 1:100 / DIN A3  
 Datum: 09.08.2021

STEUERSCHALTER  
FINANZEN / ABRUF

**FASSADE NORD**  
Provisorium / Nutzung Gemeindezentrum  
Machbarkeitsstudie

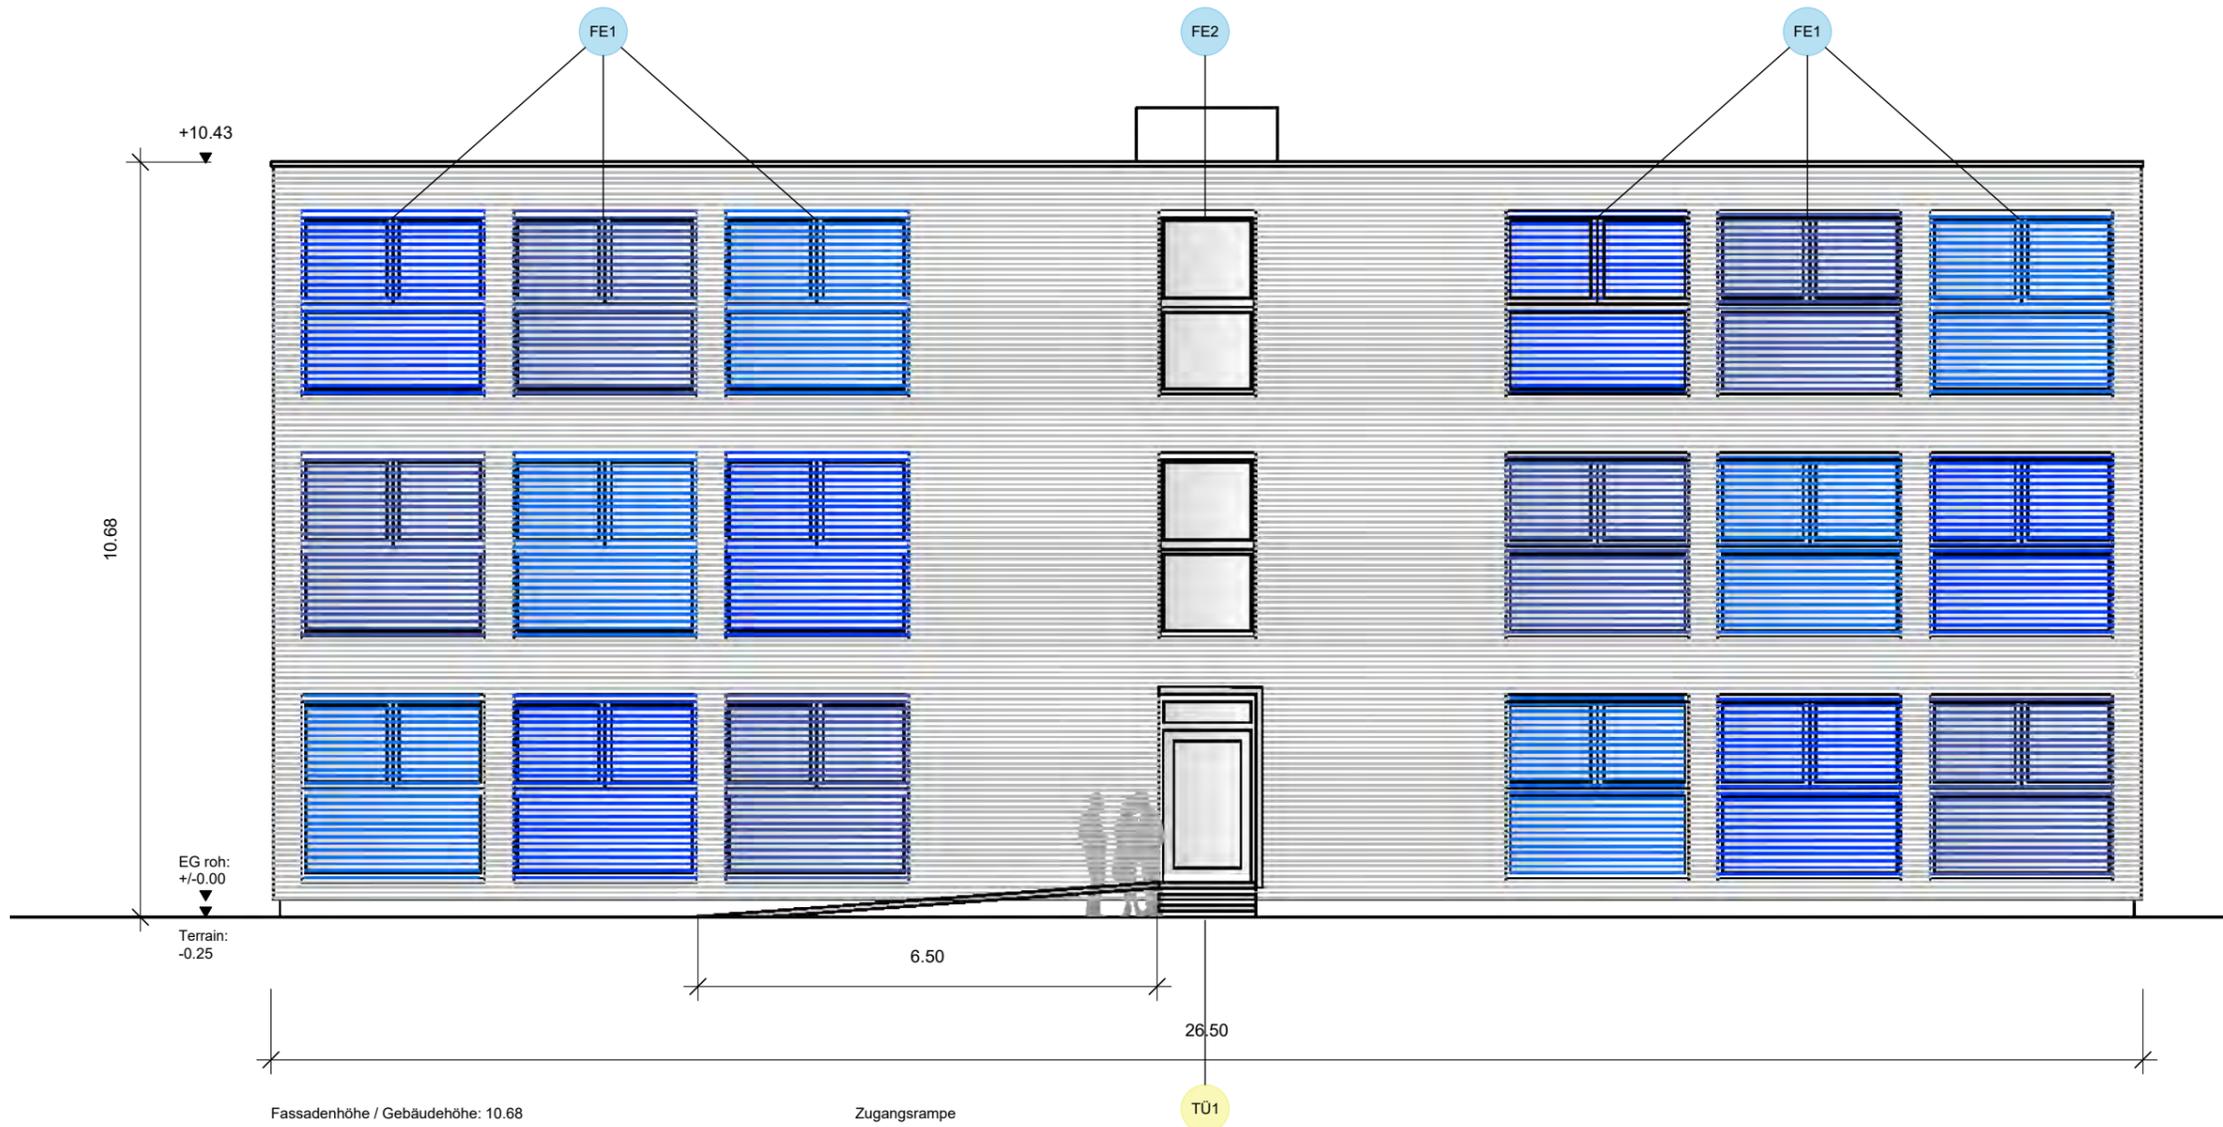


**Gemeinde Pratteln**  
Abteilung Bau, Verkehr und Umwelt  
Schlossstrasse 34  
4133 Pratteln

**Objekt:**  
Provisorium / Nutzung Gemeindezentrum  
4133 Pratteln

**Fassade Nord**  
Massstab: 1:100 / DIN A3  
Datum: 09.08.2021

**FASSADE OST**  
Provisorium / Nutzung Gemeindezentrum  
Machbarkeitsstudie

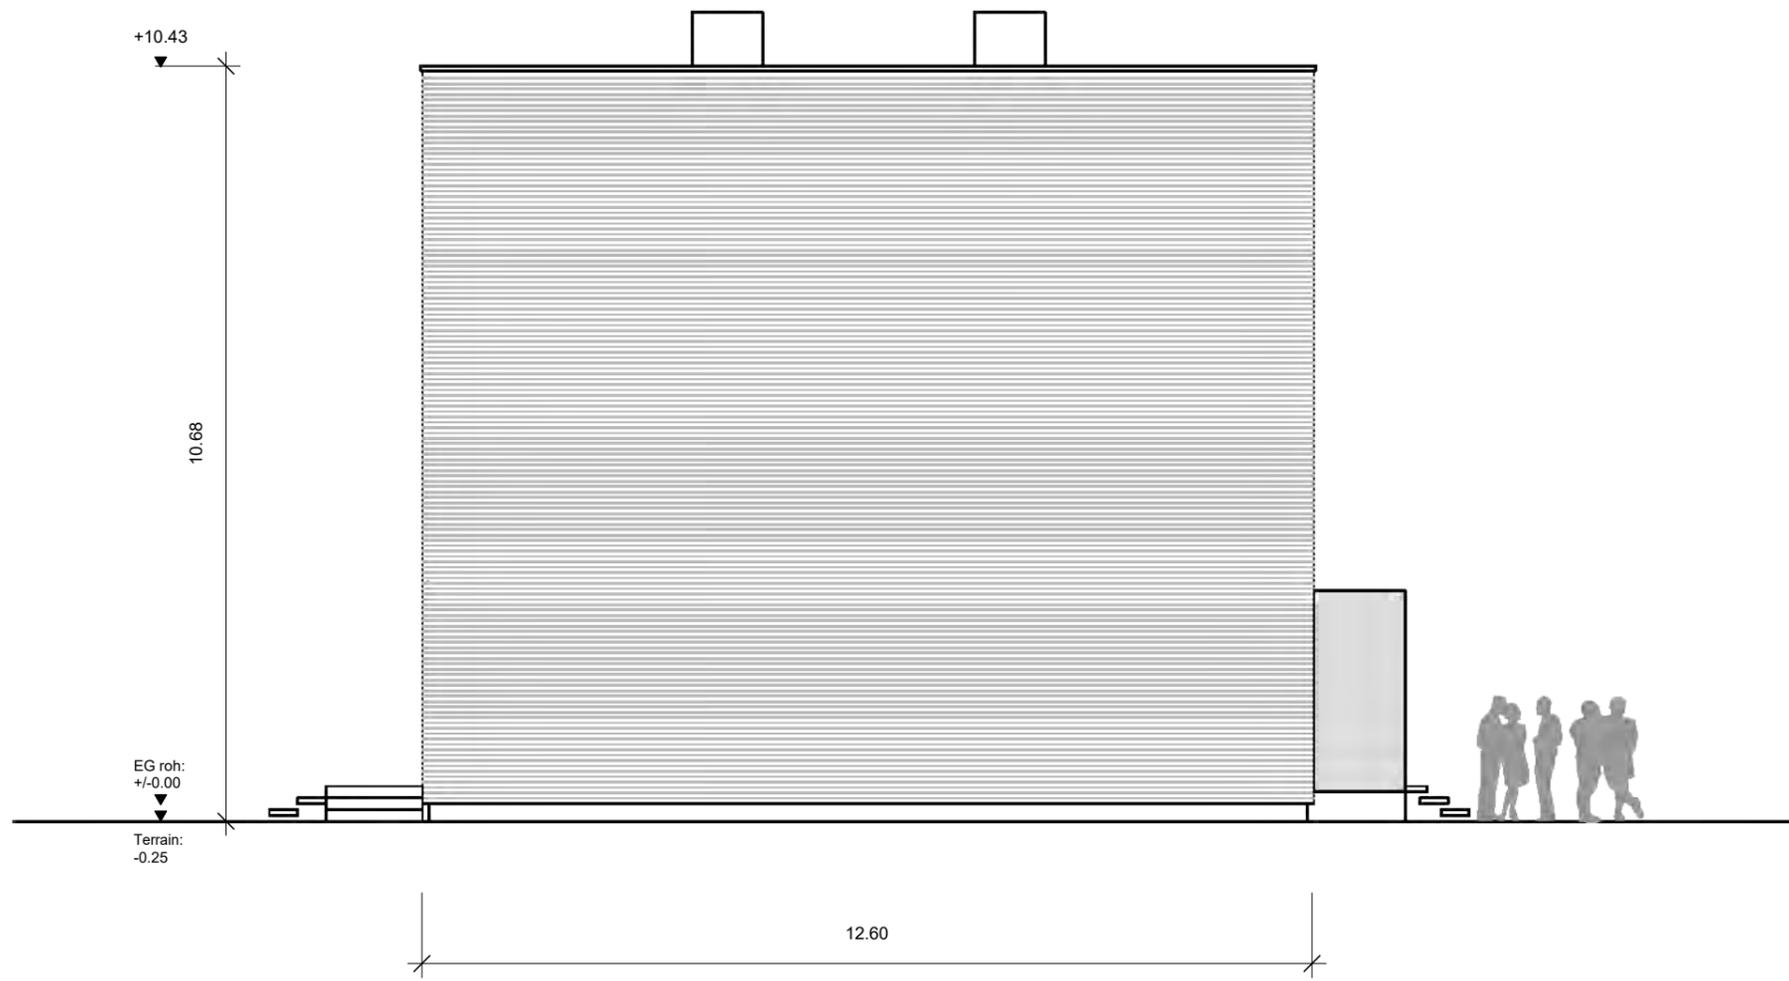

Fassadenhöhe / Gebäudehöhe: 10.68

---

**Gemeinde Pratteln**  
Abteilung Bau, Verkehr und Umwelt  
Schlossstrasse 34  
4133 Pratteln

---

**Objekt:**  
Provisorium / Nutzung Gemeindezentrum  
4133 Pratteln

**Fassade Ost**  
Massstab: 1:100 / DIN A3  
Datum: 09.08.2021

---

**FASSADE SÜD**  
Provisorium / Nutzung Gemeindezentrum  
Machbarkeitsstudie




**Gemeinde Pratteln**  
Abteilung Bau, Verkehr und Umwelt  
Schlossstrasse 34  
4133 Pratteln

**Objekt:**  
Provisorium / Nutzung Gemeindezentrum  
4133 Pratteln

**Fassade Süd**  
Massstab: 1:100 / DIN A3  
Datum: 09.08.2021

**FASSADE WEST**  
Provisorium / Nutzung Gemeindezentrum  
Machbarkeitsstudie

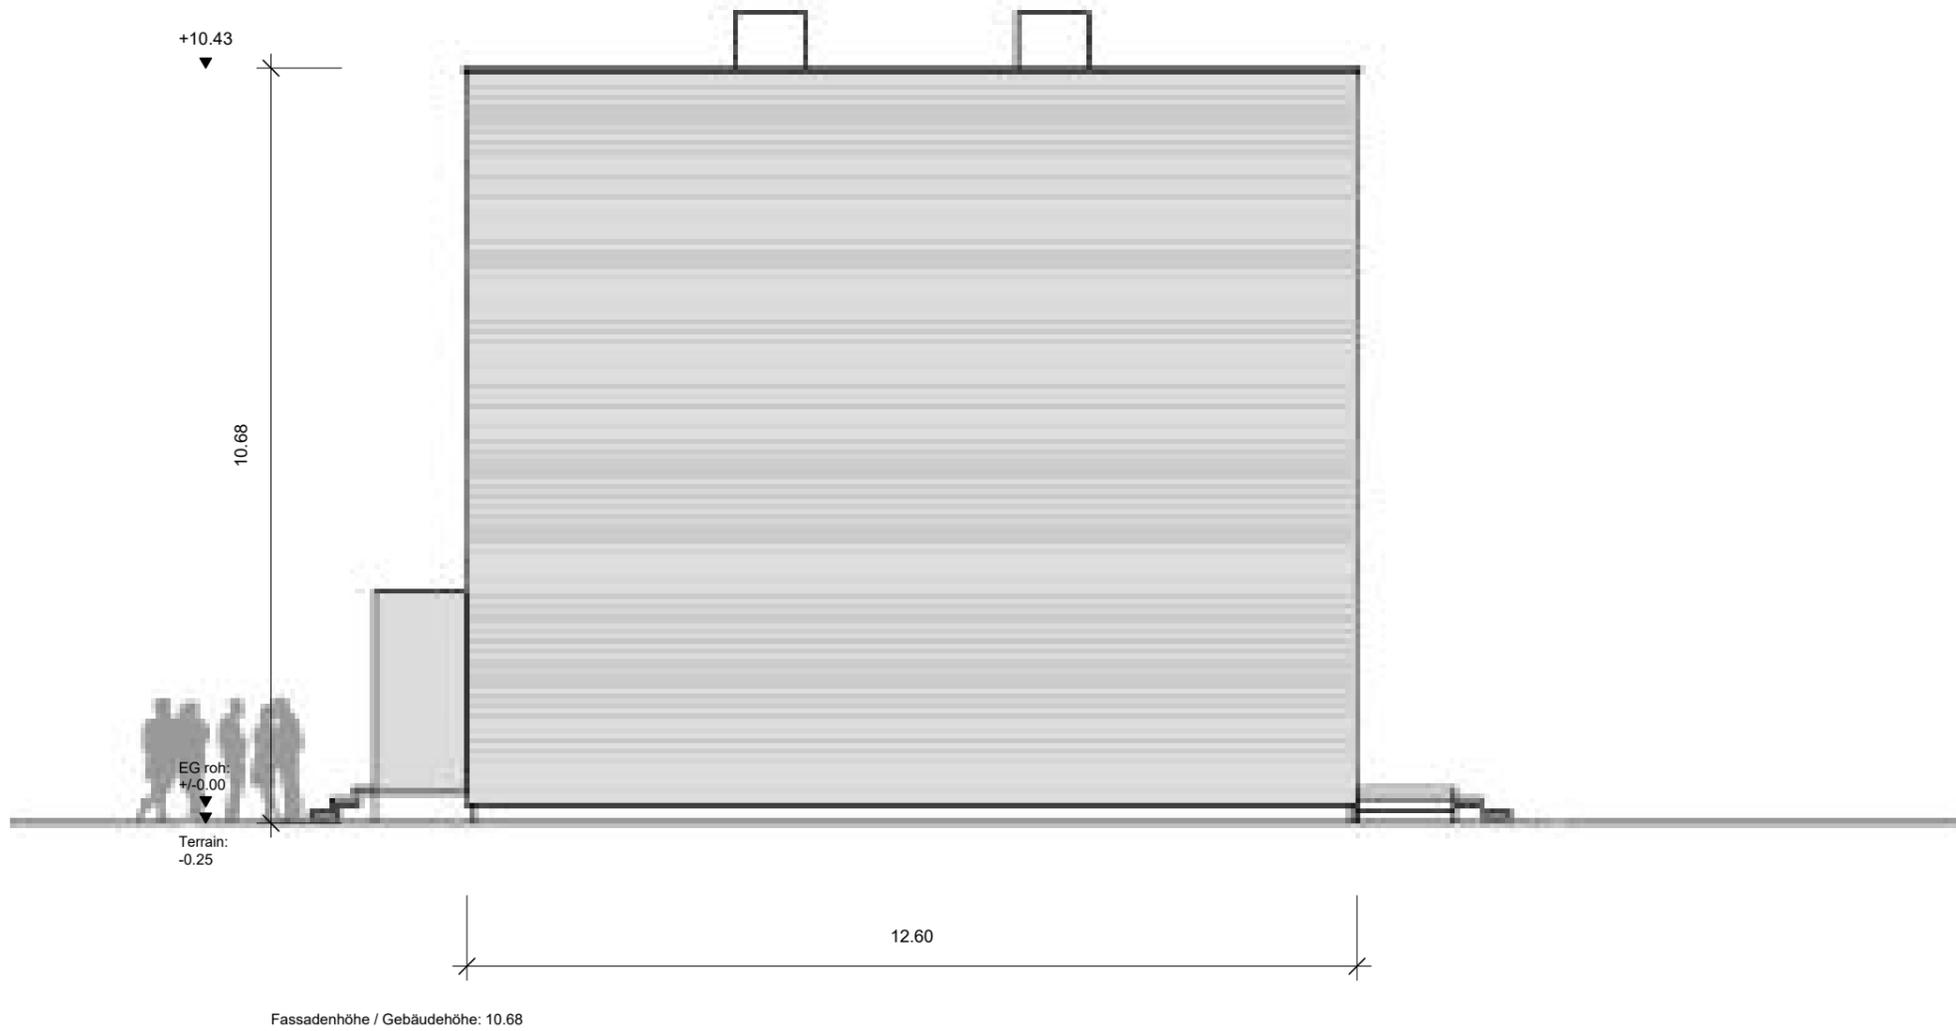

---

**Gemeinde Pratteln**  
Abteilung Bau, Verkehr und Umwelt  
Schlossstrasse 34  
4133 Pratteln

---

**Objekt:**  
Provisorium / Nutzung Gemeindezentrum  
4133 Pratteln

**Fassade West**  
Massstab: 1:100 / DIN A3  
Datum: 09.08.2021


---

**FASSADE ANSICHT PROVISORIEN**  
Provisorium / Nutzung Gemeindezentrum  
Machbarkeitsstudie

best. Containerbauten KESB  
nur während Nutzung Prov. Standort Gemeindeverwaltung

**Kundencenter** während Nutzung  
Provisorium Standort Gemeindezentrum

**Schulraumprovisorium**

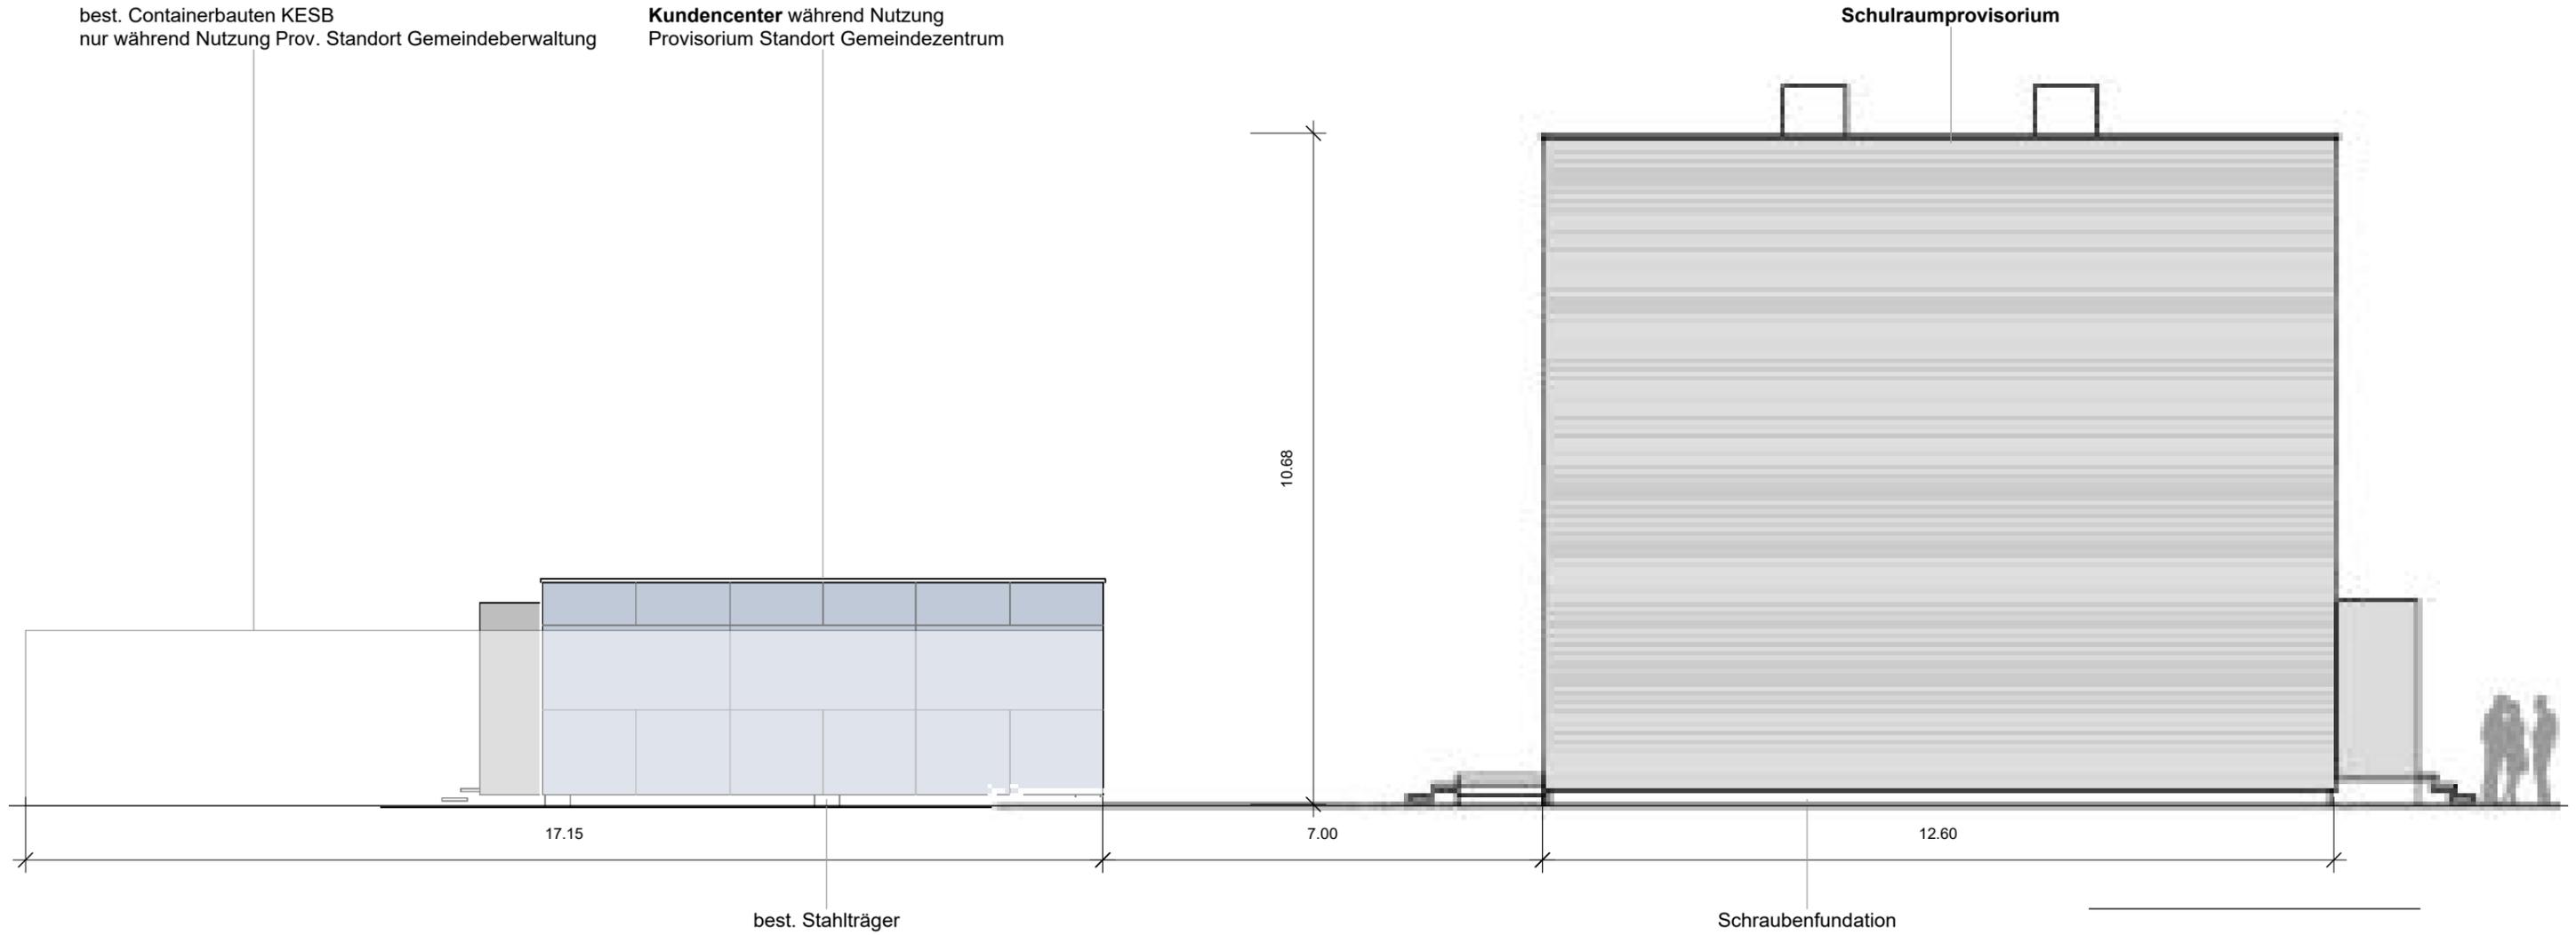

**Objekt:**  
Provisorium / Nutzung Gemeindezentrum  
4133 Pratteln

**Fassade Ansicht / Provisorien**  
Massstab: 1:100 / DIN A3  
Datum: 09.08.2021