SCHNITT C - C
1 : 100

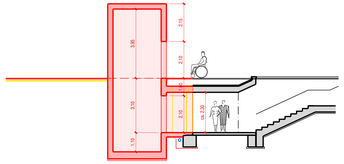

Horizont = 285.00 m ü. M.

SCHNITT A - A
1 : 100

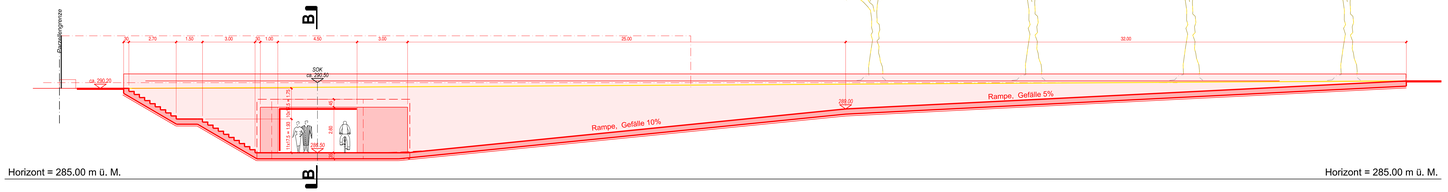

Horizont = 285.00 m ü. M.

Horizont = 285.00 m ü. M.

SCHNITT B - B
1 : 100

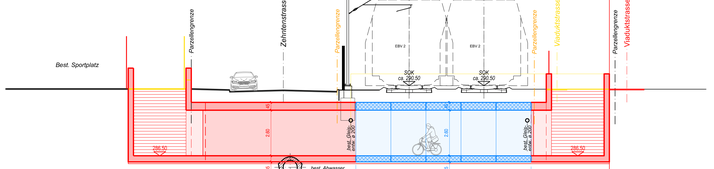

Horizont = 285.00 m ü. M.

GRUNDRISS
1 : 100

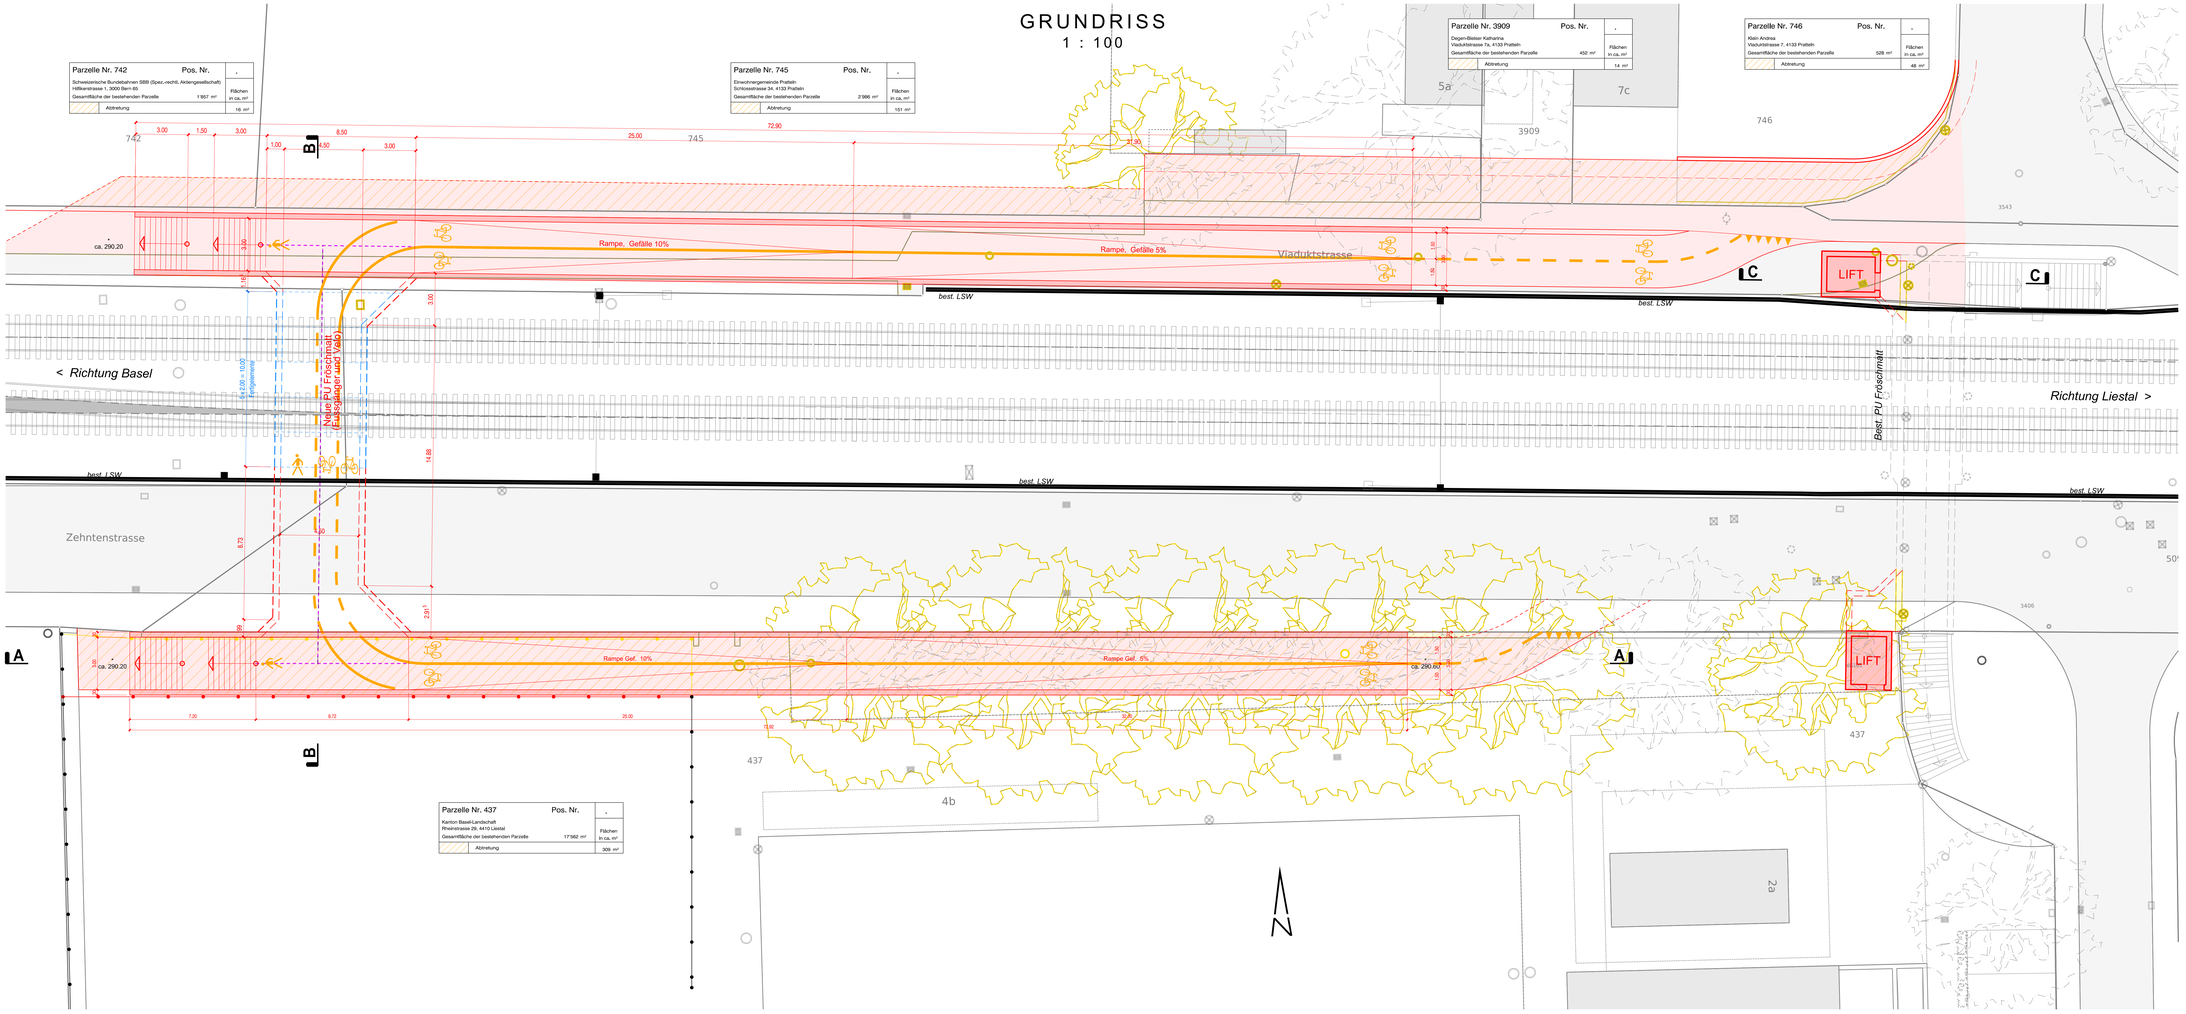

Legende :

- Projekt
- Projekt / Vorfabrikation
- Abbruch
- Bestehend
- Provisorium
- Parzellengrenze
- Oberflurhydrant
- Kandelaber
- Fernwärmeschacht
- Schacht mit Deckel

Index	Die Änderungen betreffen:
a	
b	
c	
d	
e	
f	

Gemeinde pratteln

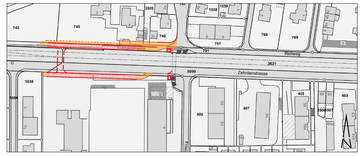

VORPROJEKT

GEMEINDE PRATTELN

Bauherr:

UNTERFÜHRUNG FRÖSCHMATT

Objekt:

Variante 2

Grundriss und Schnitte

Index	Datum	Gez.	Gepr.	Freig.
	07.12.2017	DeM	BrJ	BrJ
a				
b				
c				
d				
e				
f				

hierzu:	Massstab:	Format:
-	1 : 100	147 x 75

AEGERTER & BOSSHARDT
Ingenieure und Planer

Ingenieurbüro:
A. Aegerter & Dr. O. Bosshardt AG
Hauptstrasse 48
CH-4002 Basel, Pratteln
Telefon: +41 61 383 22 22
Fax: +41 61 383 22 24
basel@aebi.ch / www.aebi.ch

MicroStation

Nr. 9730/21

Index -