


1 : 100

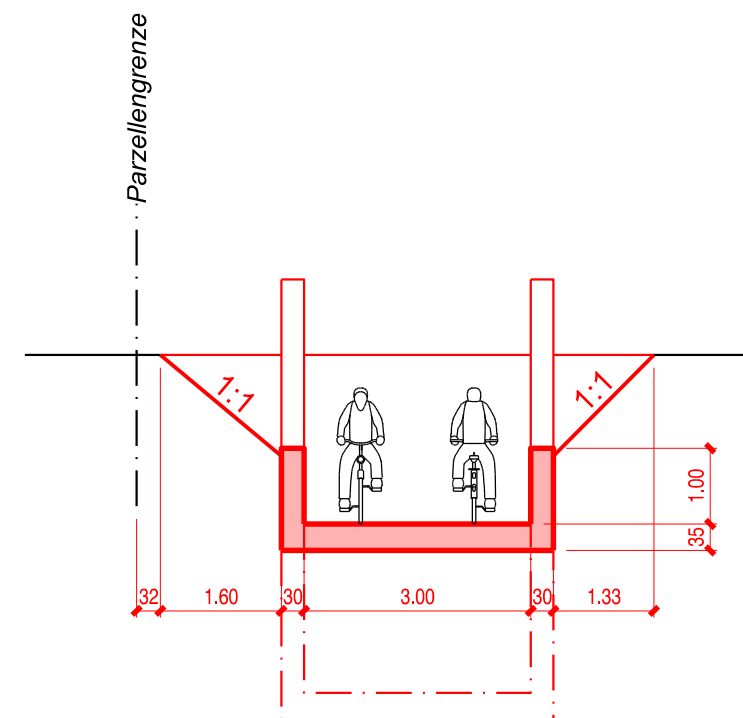


Horizont = 285.00 m ü. M.

Legende

- Projekt
 Projekt / Vorfabrikation
 Abbruch
 Bestehend
 Provisorium

- Parzellengrenze
- Oberflurhydrant
- ⊗ Kandelaber
- ⊠ Fernwärmeschacht
- Schacht mit Decke

Index	Die Änderungen betreffen:
a	
b	
c	
d	
e	
f	

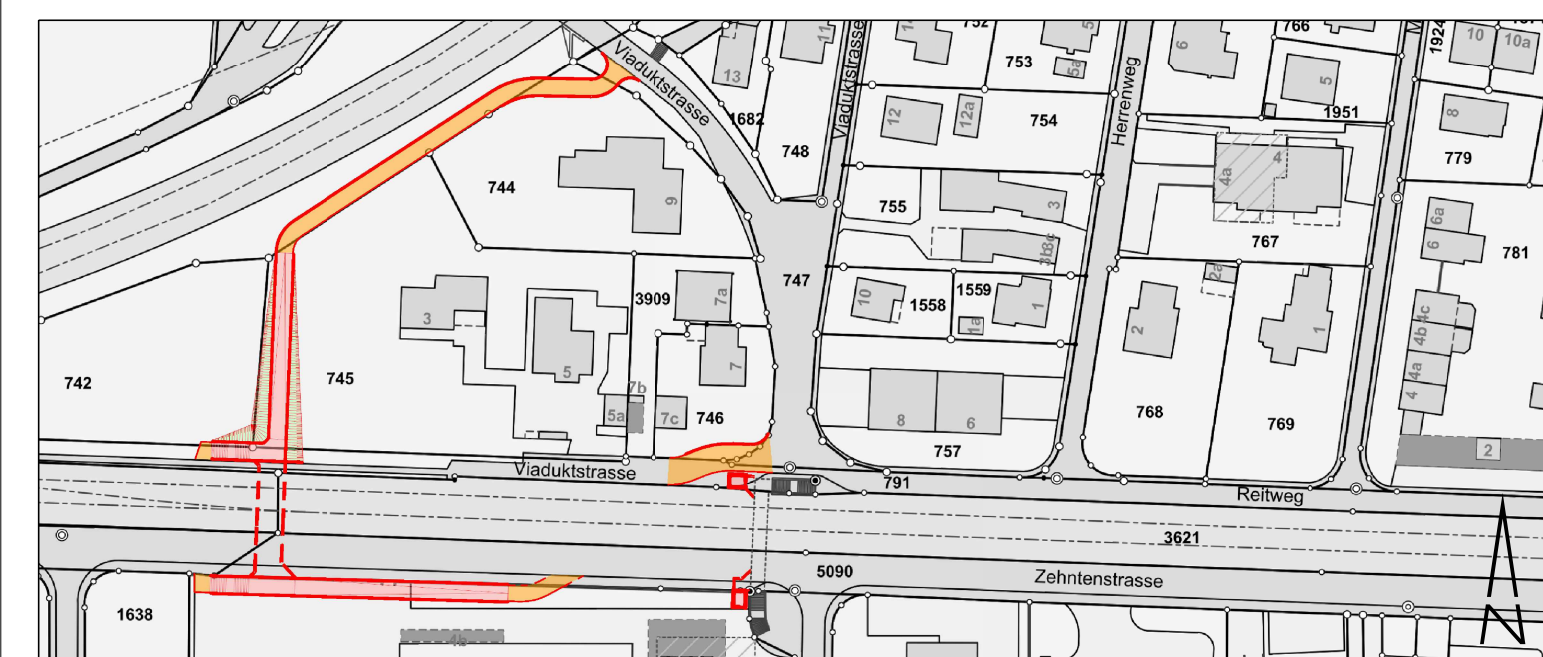

VORPROJEKT

Variante 3

Situation Nord und Schnitt

hierzu: Variante 3 / Situation Süd	Plan-Nr. 9730/31	Massstab: 1 : 100	Format: 147 x 60	d e f		
AEGERTER & BOSSHARDT Ingenieure und Planer Ing.-Büro CH-4002 Basel, Postfach Telefon +41 61 365 22 24 Telefax +41 61 361 01 24 Email info@aebo.ch www.aebo.ch				Maßstab	Nr.	Index
					9730/32	.

Fortsetzung siehe Pl.Nr. 9730/31

1 : 100

