SCHNITT A - A
1 : 100

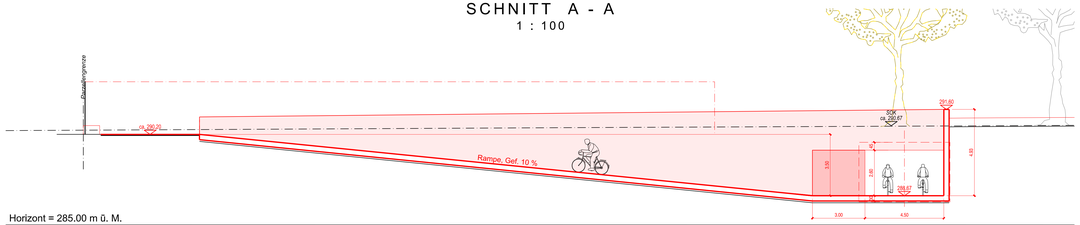

Horizont = 285.00 m ü. M.

SCHNITT B - B
1 : 100

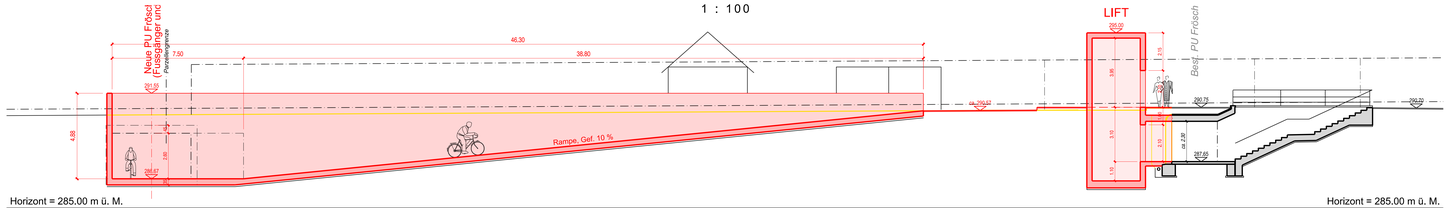

Horizont = 285.00 m ü. M.

GRUNDRISS
1 : 100

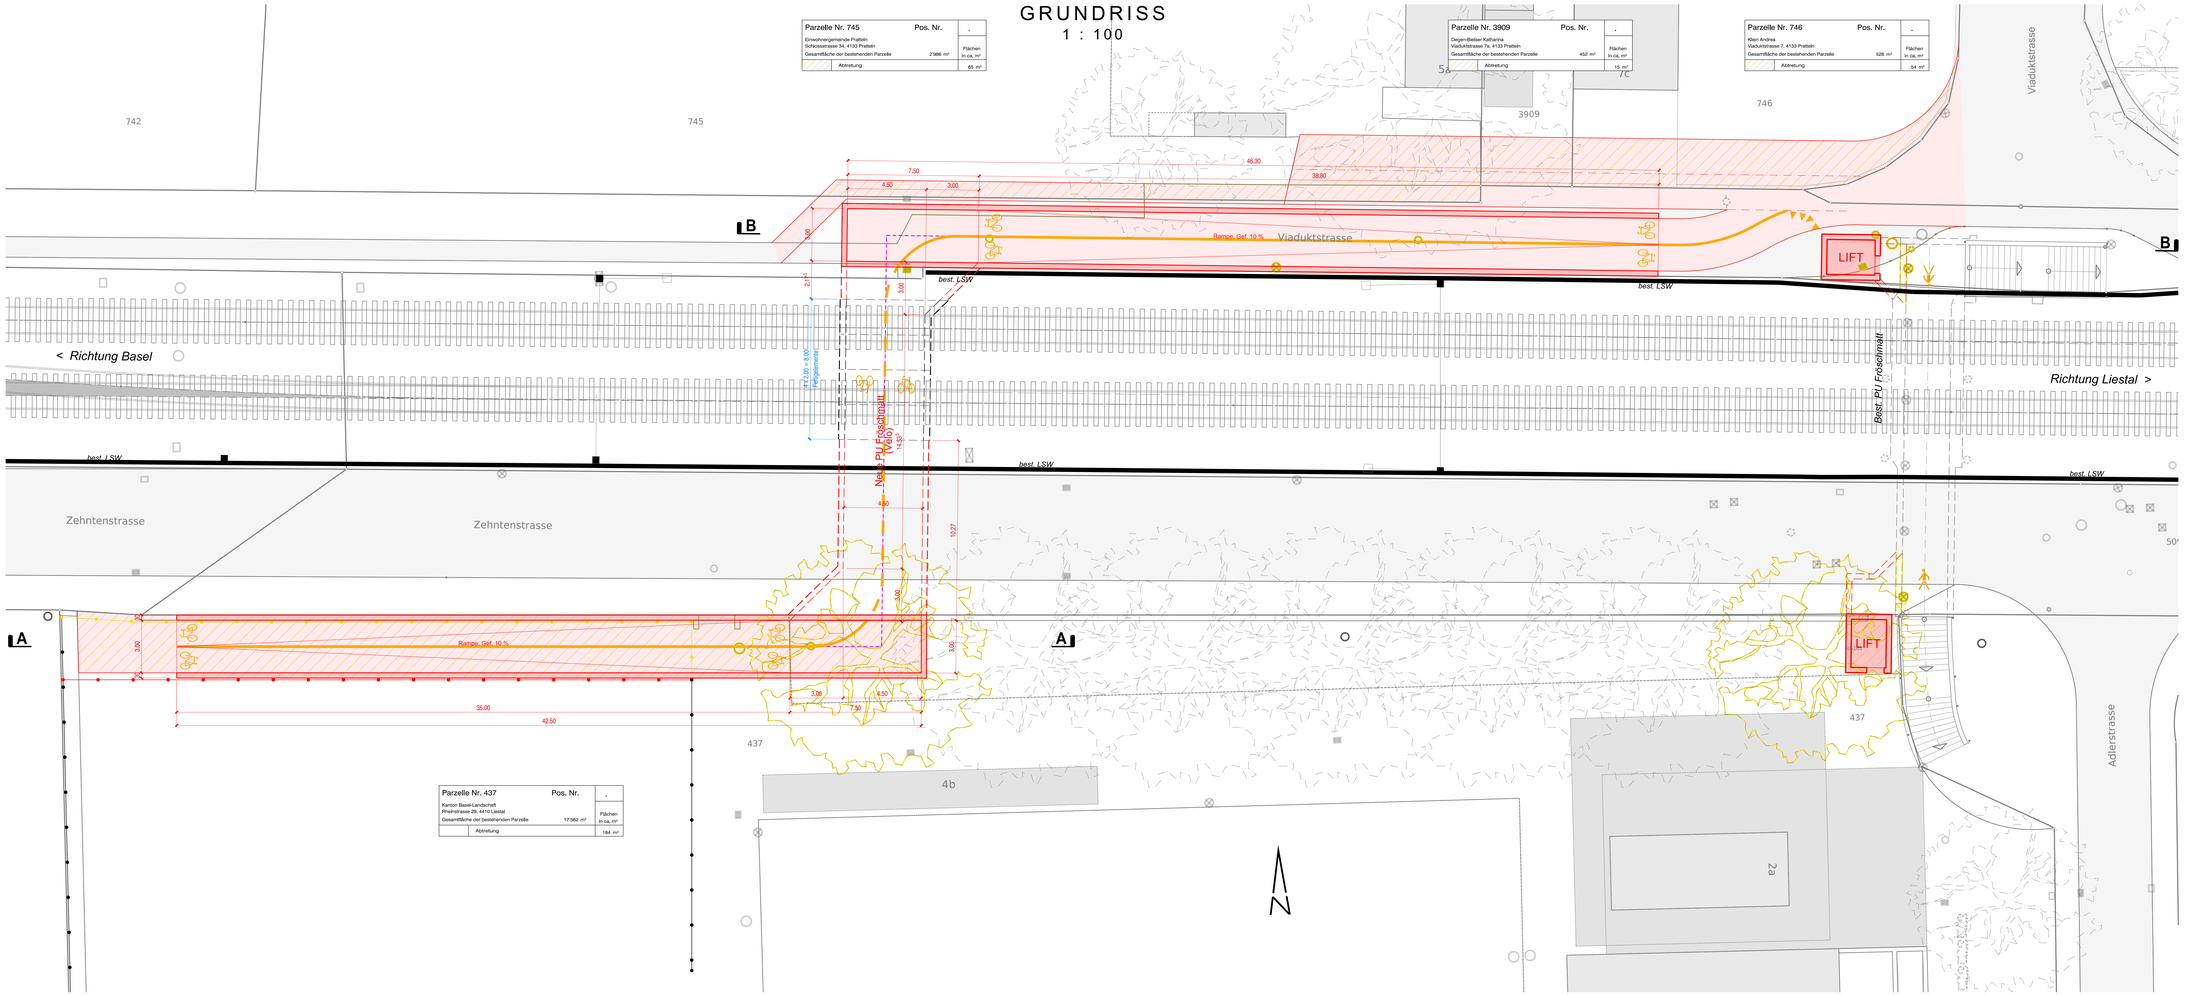

Legende :
- Projekt
- Projekt / Vorfabrikation
- Abbruch
- Bestehend
- Provisorium
- Parzellengrenze
- Oberflurhydrant
- Kandelaber
- Fernwärmeschacht
- Schacht mit Deckel

Index	Die Änderungen betreffen:
a	
b	
c	
d	
e	
f	

Gemeinde pratteln

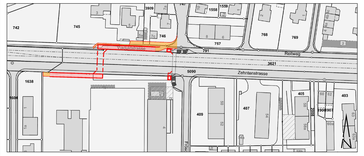

VORPROJEKT

Parzelle Nr. 437	Pos. Nr.	.
Kanton Basel-Landschaft Rheinstrasse 29, 4410 Liestal Gesamtfläche der bestehenden Parzelle 17'562 m²		Flächen in ca. m²
Abtretung		184 m²

Bauherr:
GEMEINDE PRATTELN

Objekt:
UNTERFÜHRUNG FRÖSCHMATT

Variante 4

Situation und Schnitte

Index	Datum	Gez.	Gepr.	Freig.
	07.12.2017	DeM	BrJ	BrJ
a				
b				
c				
d				
e				
f				

hierzu:	Massstab:	Format:
-	1 : 100	147 x 75

AEGERTER & BOSSHARDT
Ingenieure und Planer
Ingenieurbüro/Inhaber:
A. Angerer & Dr. O. Bosshardt AG
Hochstrasse 48
CH-4002 Basel, Pratteln
Telefon: +41 61 361 22 22
Fax: +41 61 361 22 24
basel@aebb.ch / www.aebb.ch

Micro/Station

Nr.	Index
9730/41	.