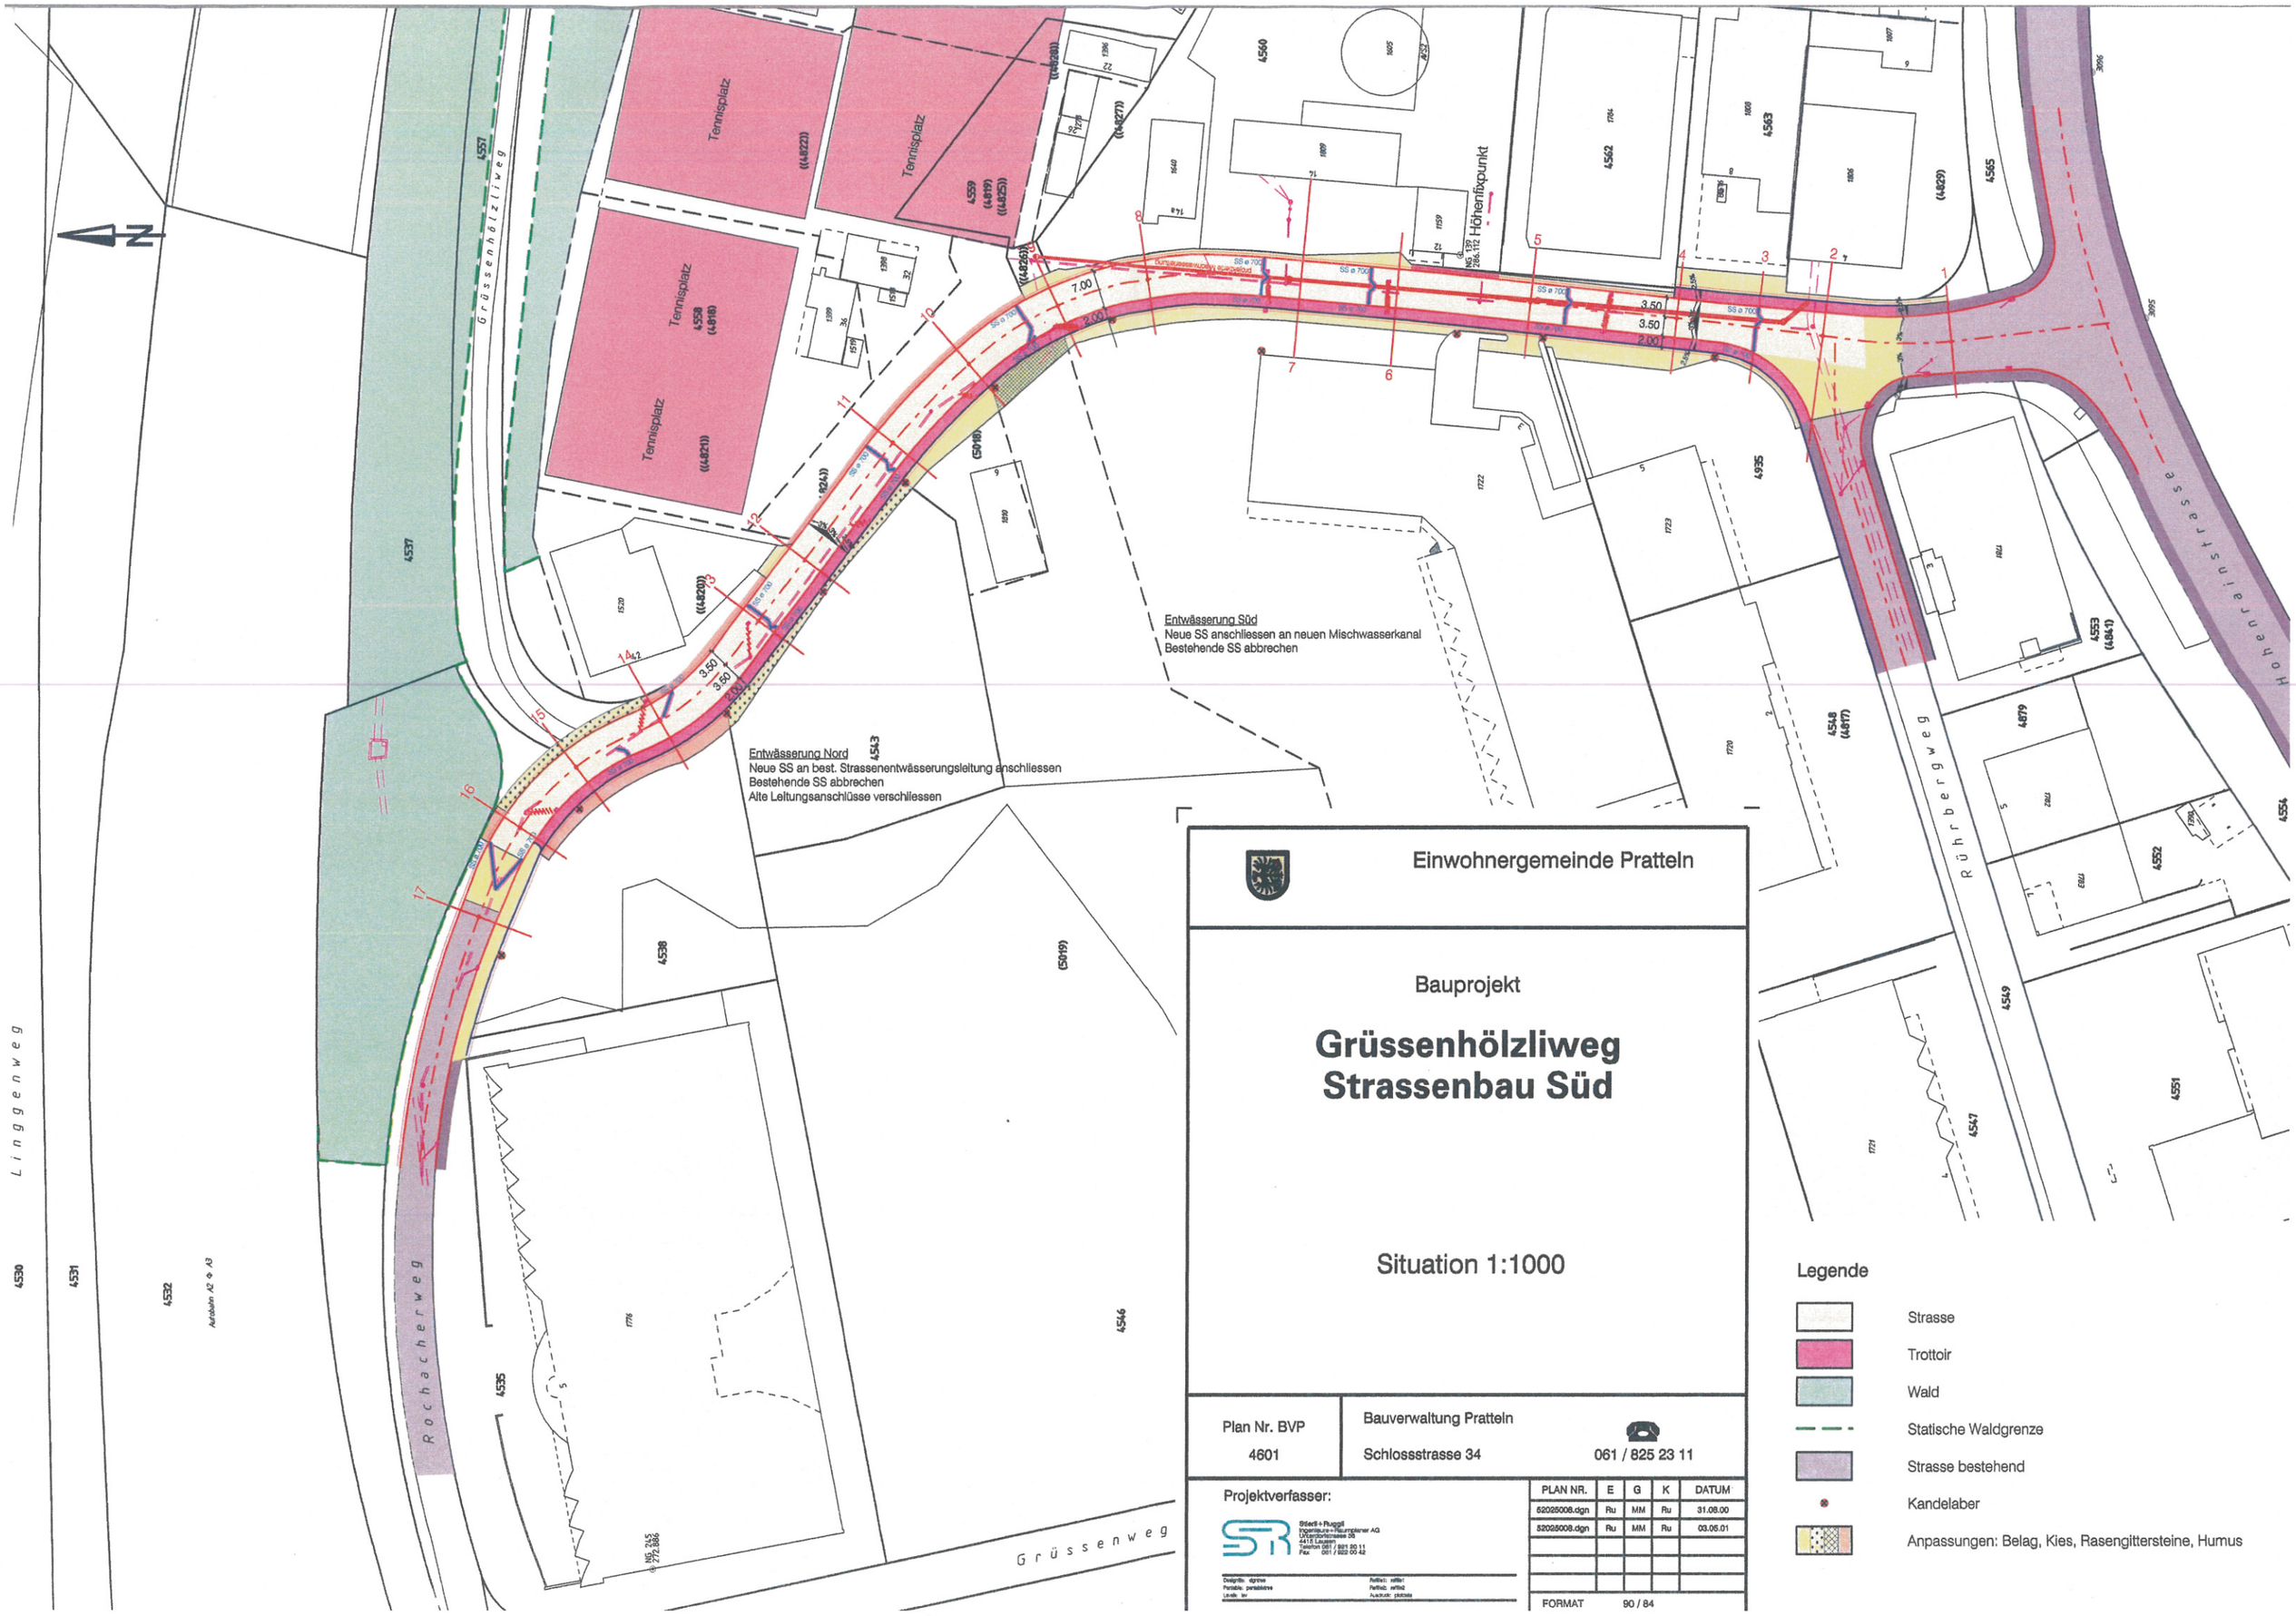
Tennisplatz
Tennisplatz
Tennisplatz
Tennisplatz
Grüssenhölzliweg
Linggenweg
Rochacherweg
Grüssenweg
Rührbergweg
Hohenfluhstrasse
Höhenfixpunkt
Entwässerung Süd
Neue SS anschliessen an neuen Mischwasserkanal
Bestehende SS abbrechen
Entwässerung Nord
Neue SS an best. Strassenentwässerungsleitung anschliessen
Bestehende SS abbrechen
Alte Leitungsanschlüsse verschliessen
7.00
3.50
3.50
2.00
Einwohnergemeinde Pratteln
Bauprojekt
Grüssenhölzliweg
Strassenbau Süd
Situation 1:1000
Plan Nr. BVP
4601
Bauverwaltung Pratteln
Schlossstrasse 34
061 / 825 23 11
Projektverfasser:
Stöcklin + Pluggi
Ingenieure + Raumplaner AG
Urbanstrasse 36
4132 Muttenz
Telefon 061 / 821 00 11
Fax 061 / 822 00 42
PLAN NR. | E | G | K | DATUM
52025006.dgn | Ru | MM | Ru | 31.08.00
52025006.dgn | Ru | MM | Ru | 03.05.01
FORMAT 90 / 84
Legende
Strasse
Trottoir
Wald
Statische Waldgrenze
Strasse bestehend
Kandelaber
Anpassungen: Belag, Kies, Rasengittersteine, Humus