



QUARTIERPLANUNG BAHNHOFPLATZ

Plan Nr. 3 Bauprofile Einwohnerrat

rechtsverbindlicher Inhalt

298.5 m.ü.M
Richtkote

Beschlussfassung und Genehmigung


Beschluss des Gemeinderates: 24. Mai 2011
Beschluss des Einwohnerrats: _____
Referendumsfrist: _____
Urnenabstimmung: _____
Publikation der Planaufgabe
im Amtsblatt Nr. _____ vom _____
Planaufgabe _____

Namens des Gemeinderates
Der Gemeindepräsident: _____ Der Gemeindeverwalter: _____


Vom Regierungsrat des Kantons Basel - Landschaft
genehmigt
mit Beschluss Nr. _____ vom _____
Publikation des Regierungsratsbeschlusses
im Amtsblatt Nr. _____ vom _____

Der Landschaftsreiber: _____


Bauprofil 1

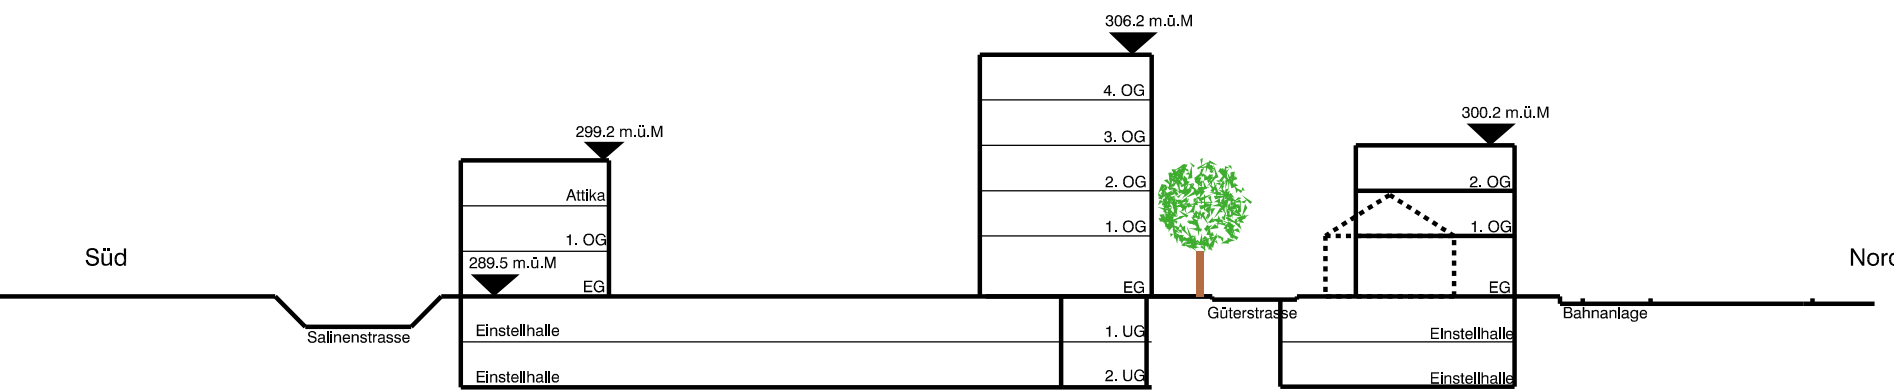

Bauprofil 3

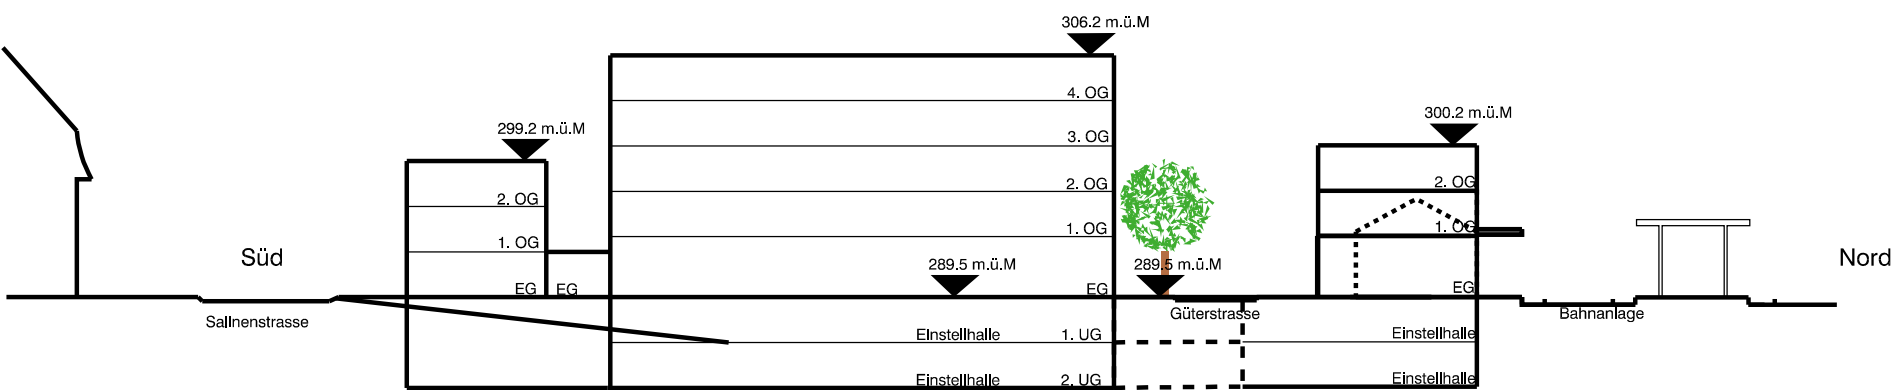

Bauprofil 2

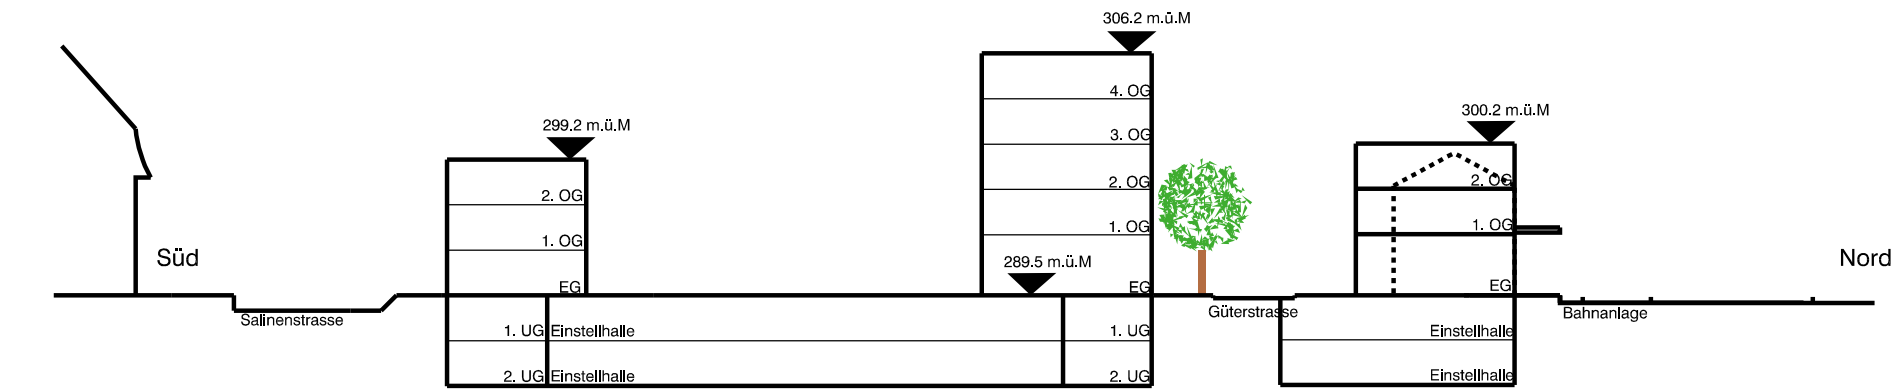

Bauprofil 4

