





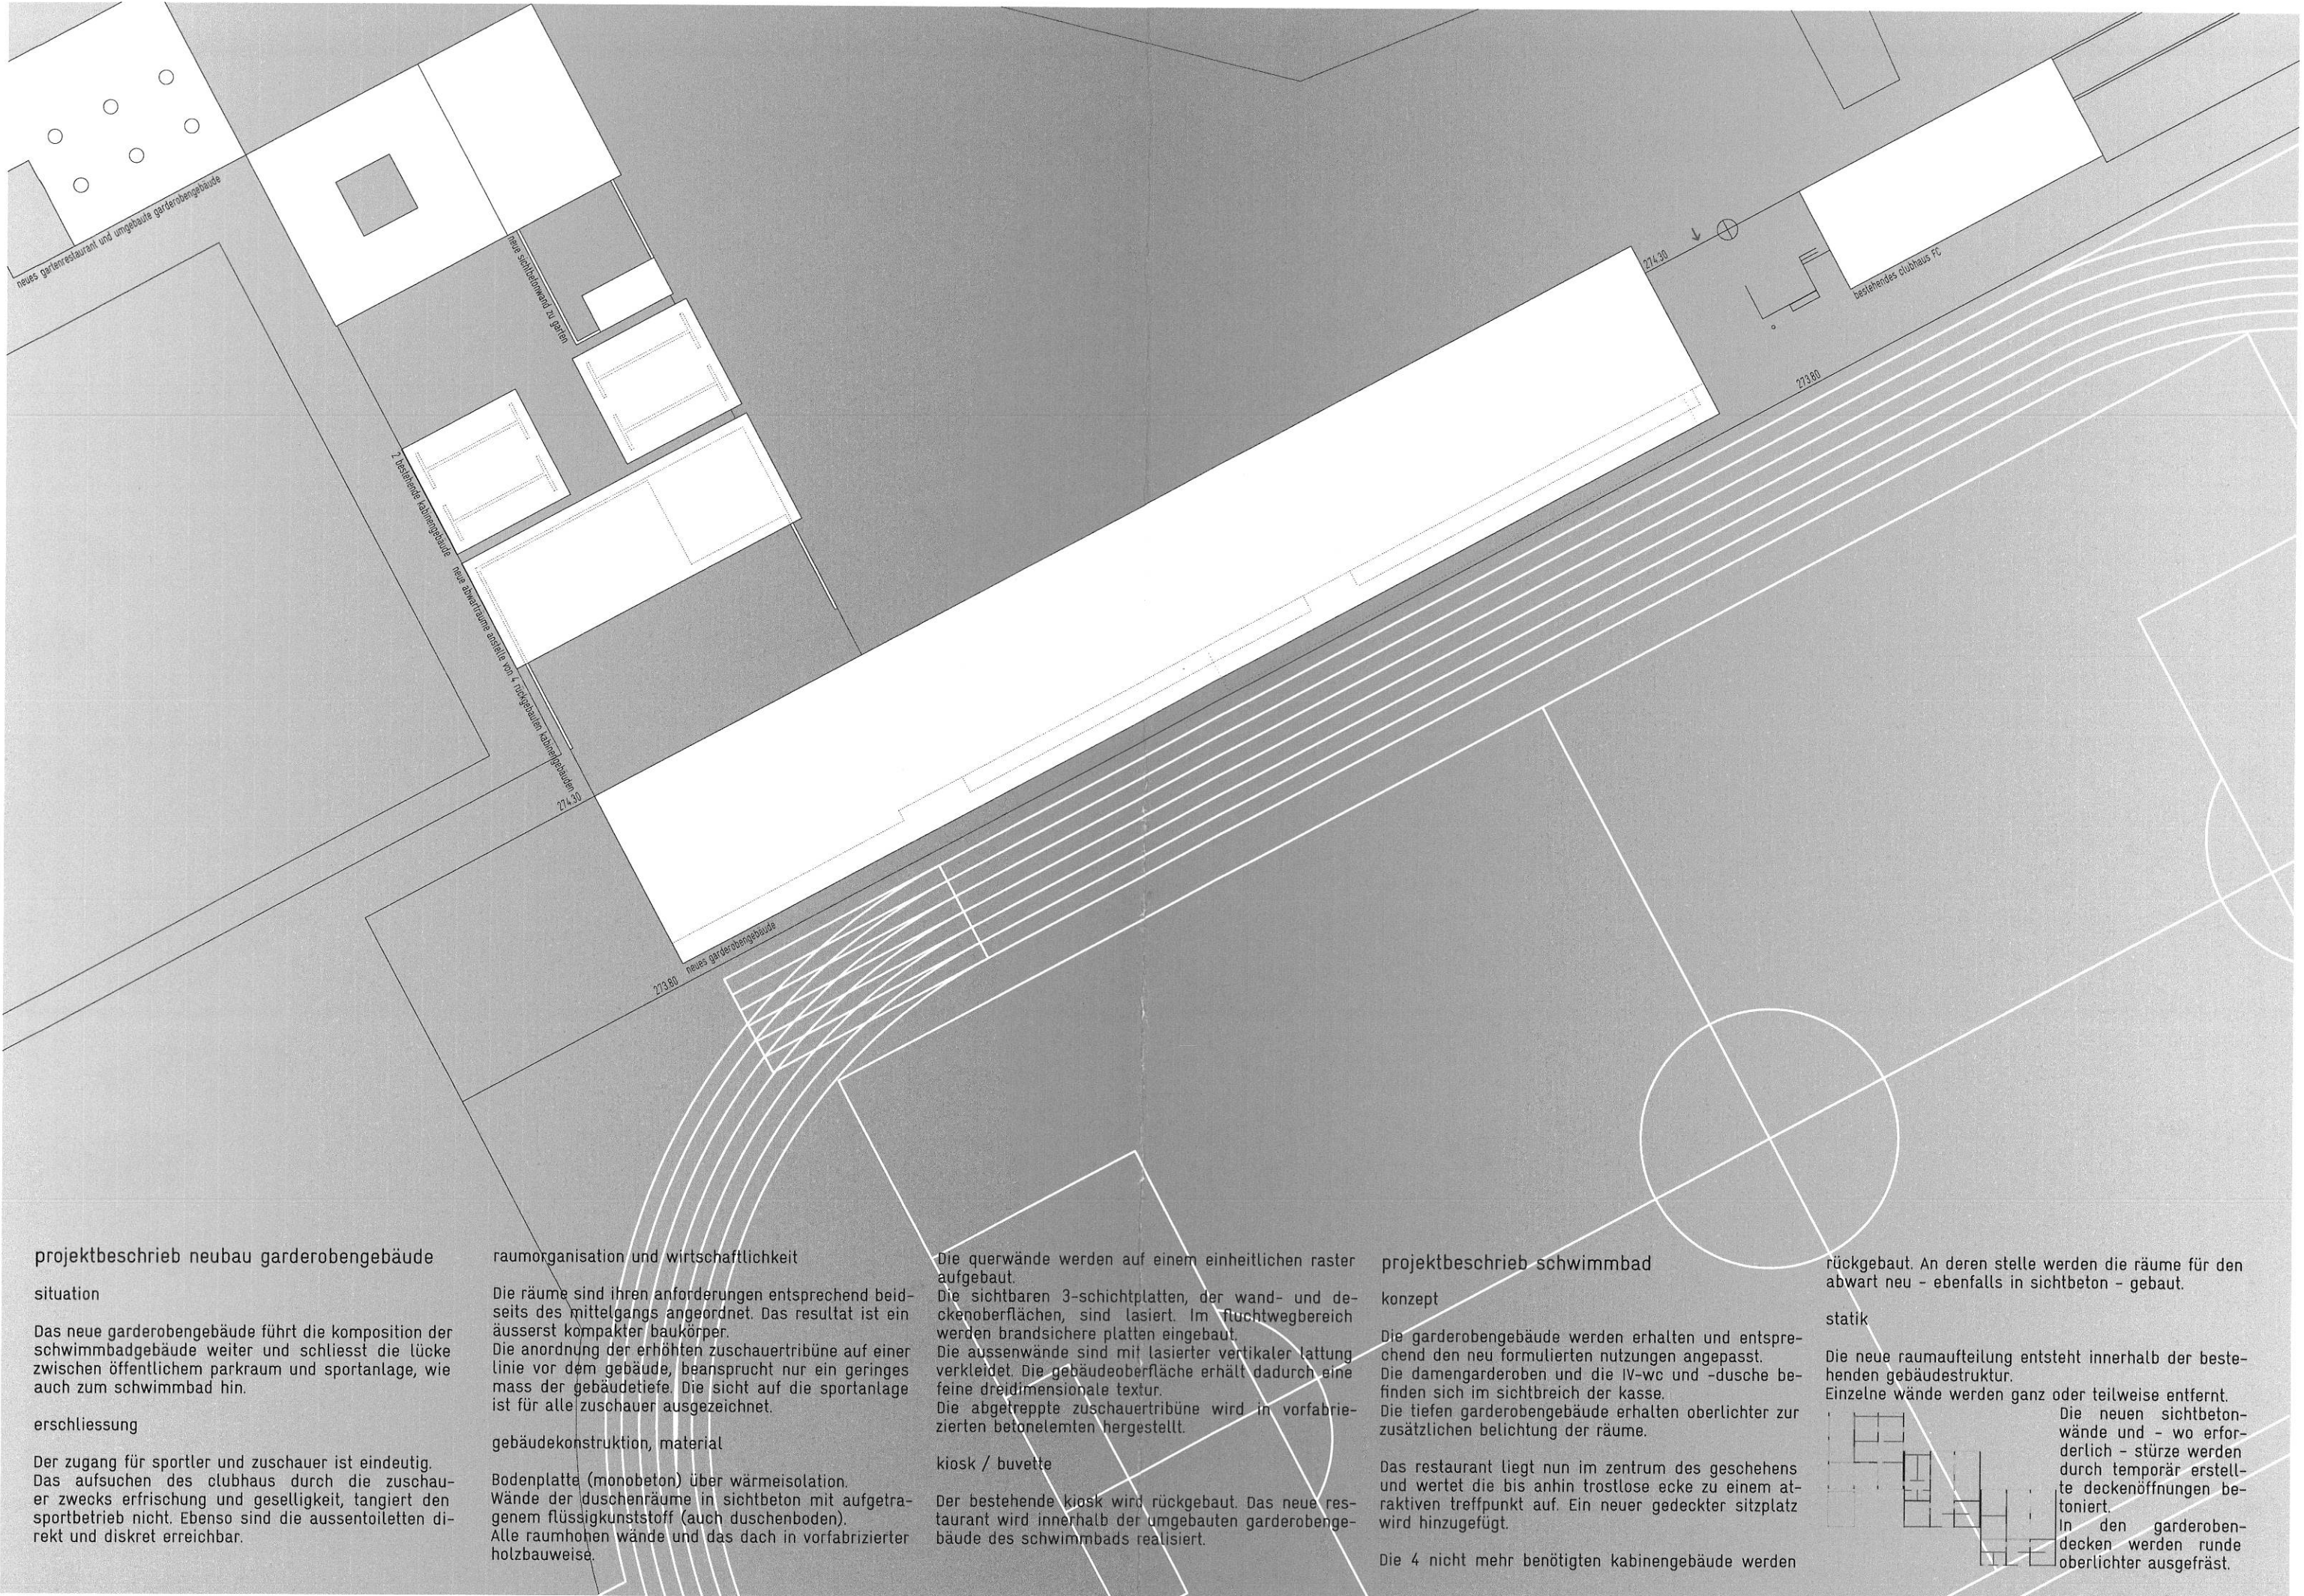

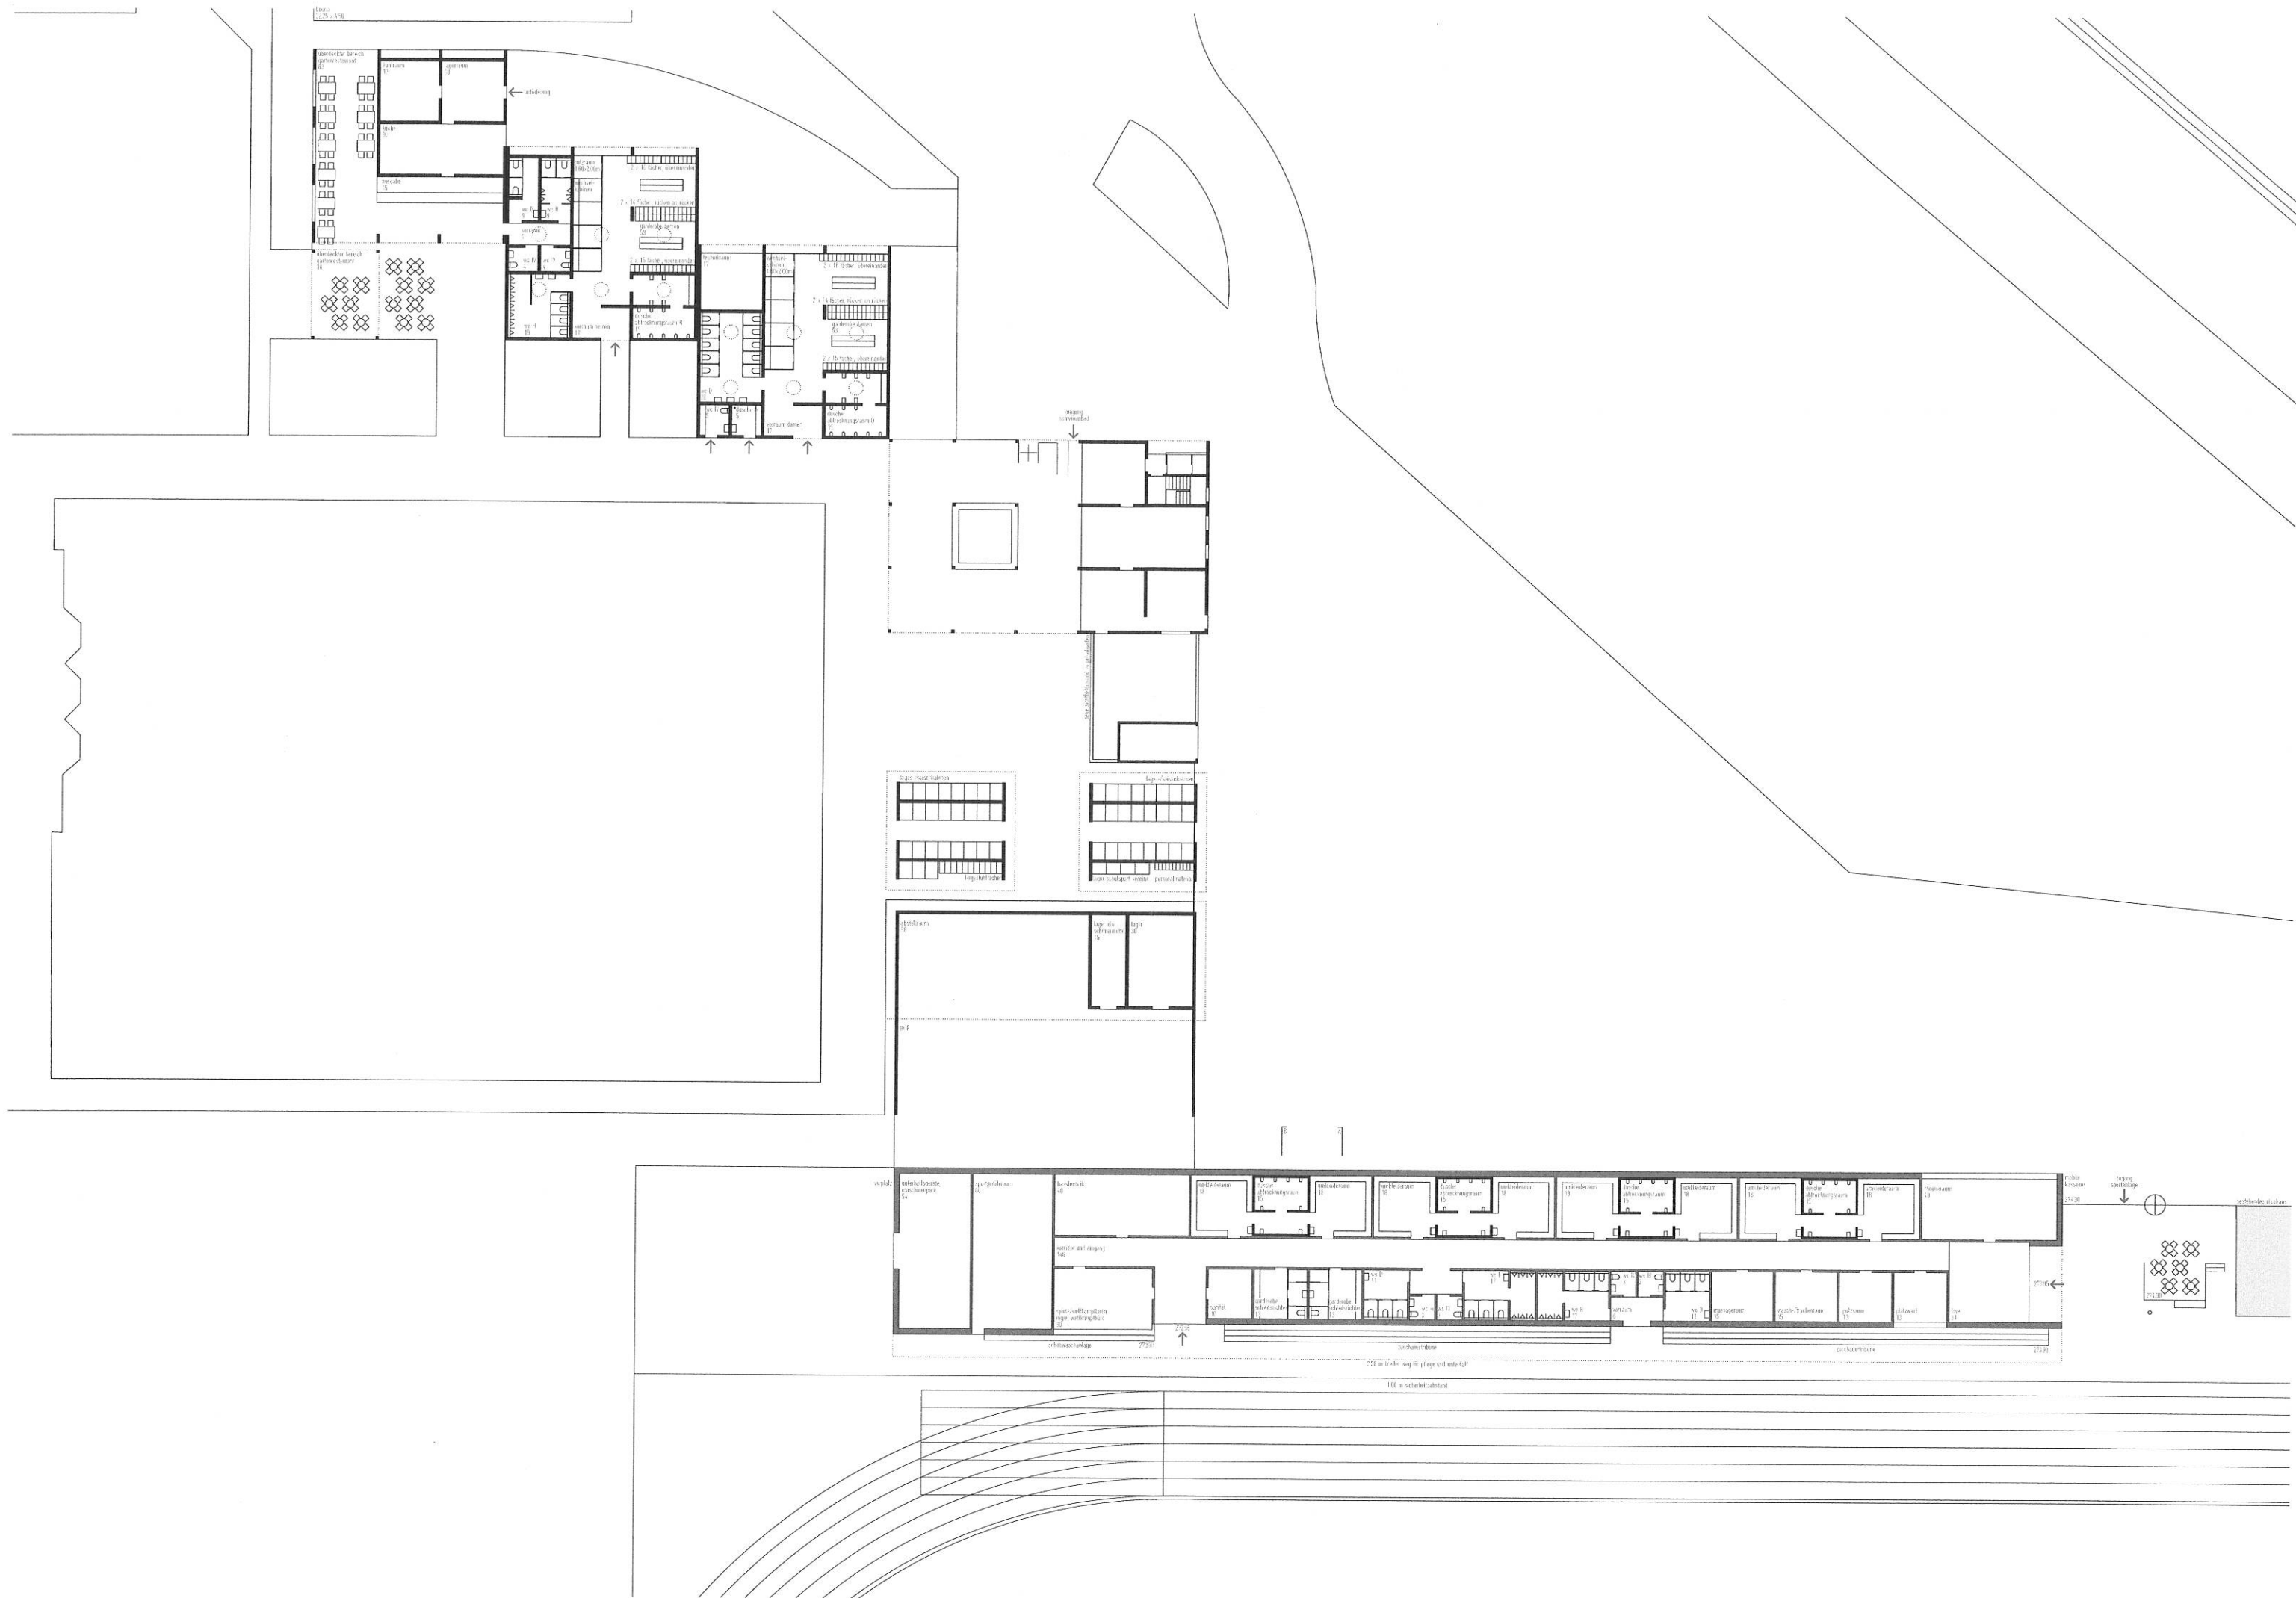


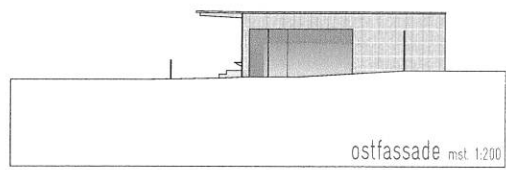


ostfassade mst. 1:200

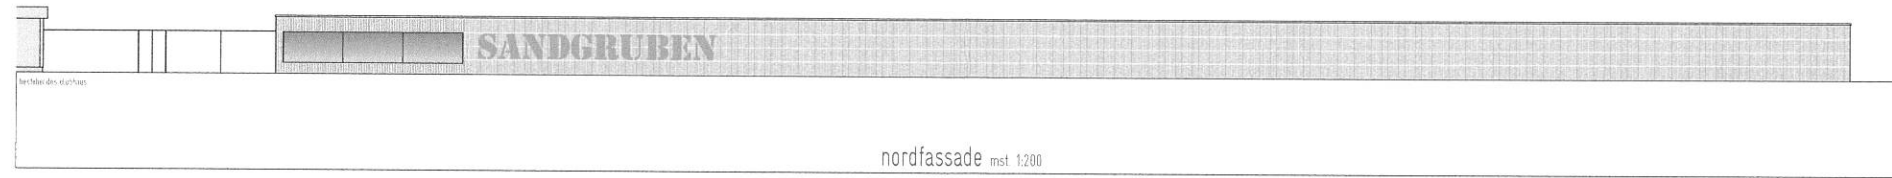


nordfassade mst. 1:200

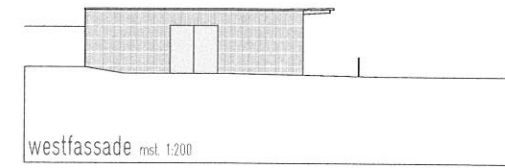


westfassade mst. 1:200

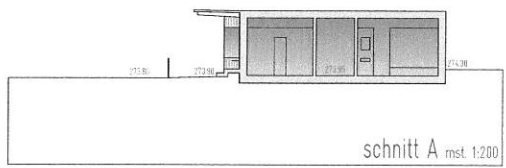


schnitt A mst. 1:200

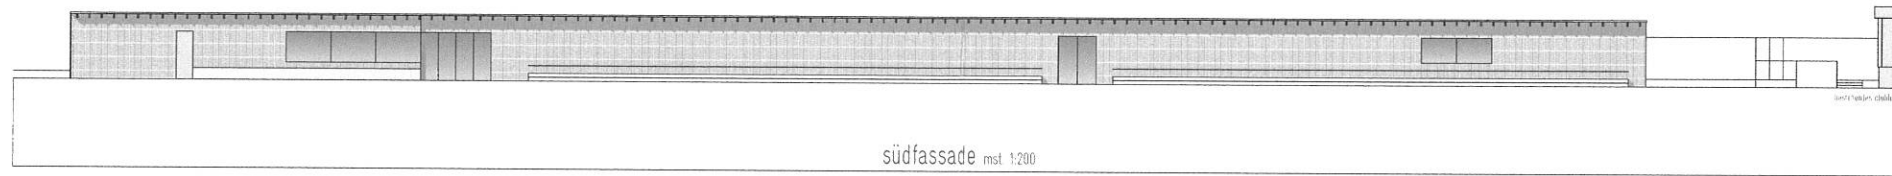


südfassade mst. 1:200

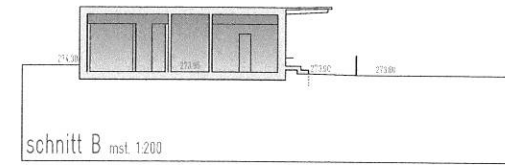


schnitt B mst. 1:200

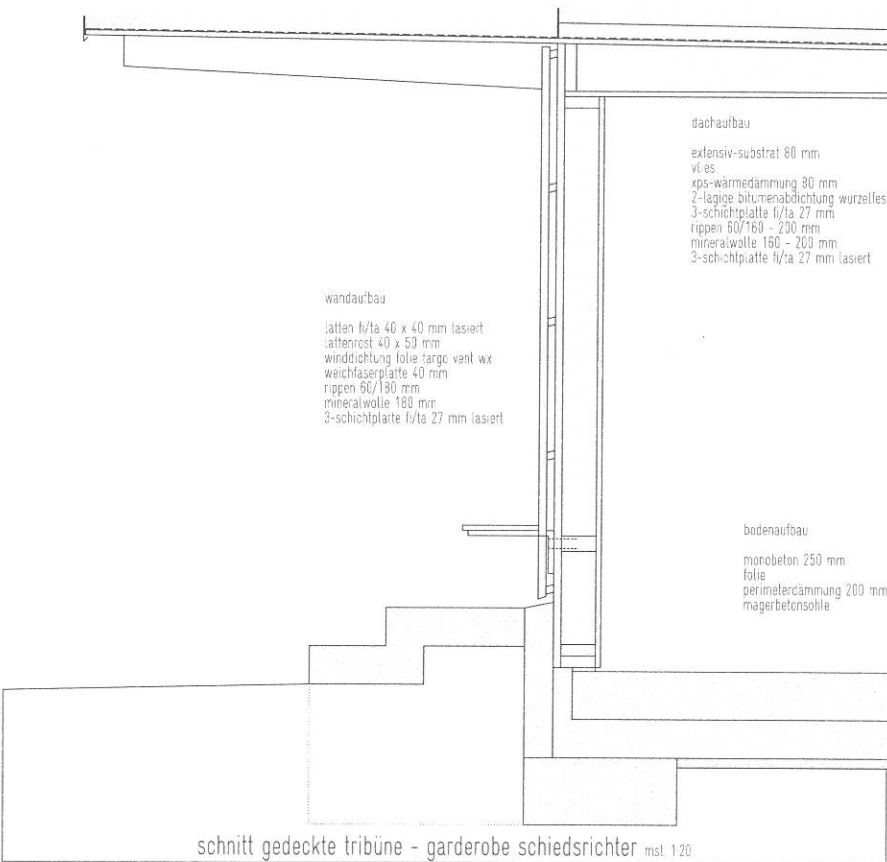


schnitt gedeckte tribüne - garderobe schiedsrichter mst. 1:20

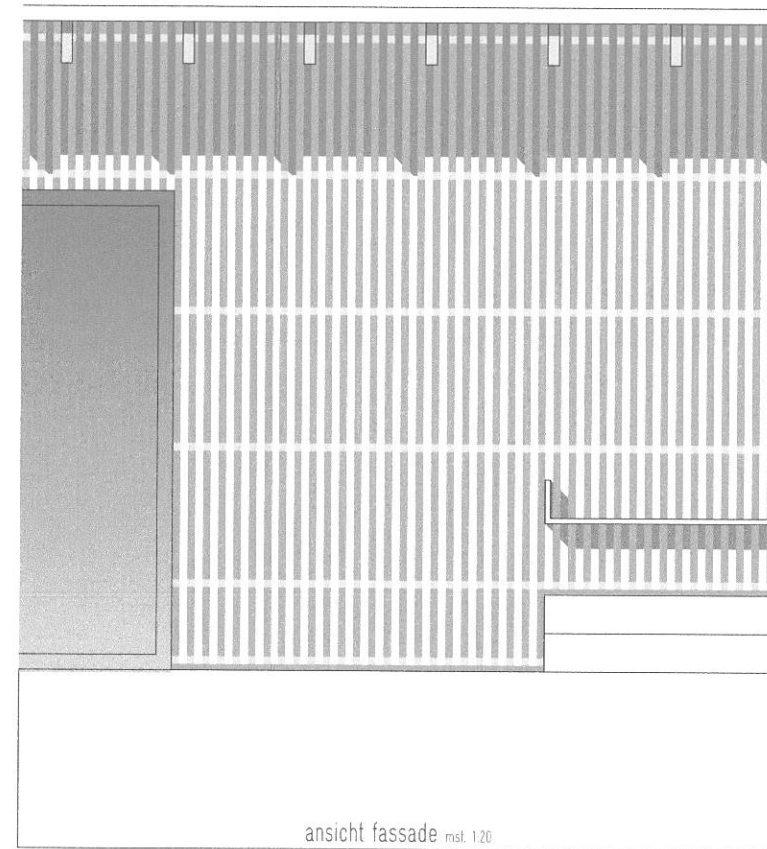


ansicht fassade mst. 1:20

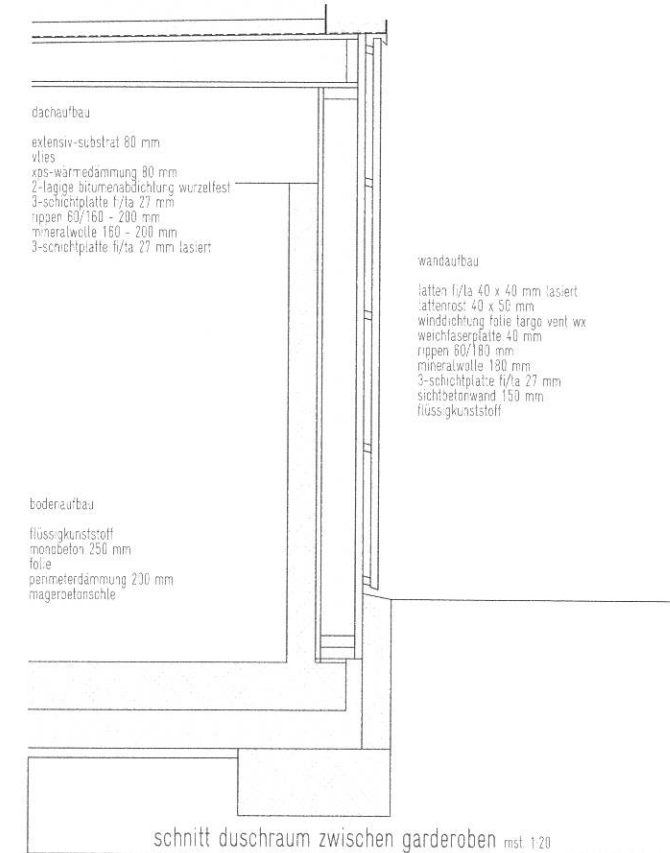

schnitt duschraum zwischen garderoben mst. 1:20

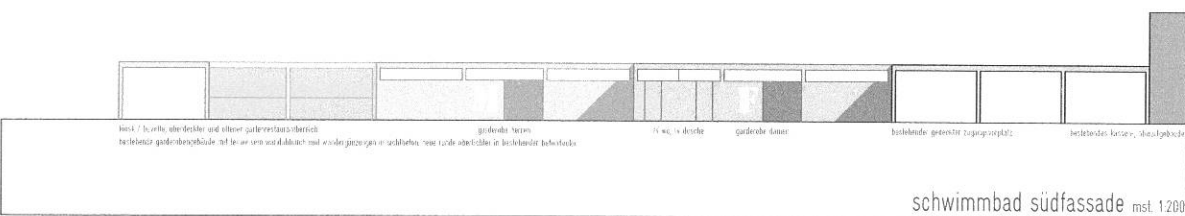

schwimmbad südfassade mst. 1:200

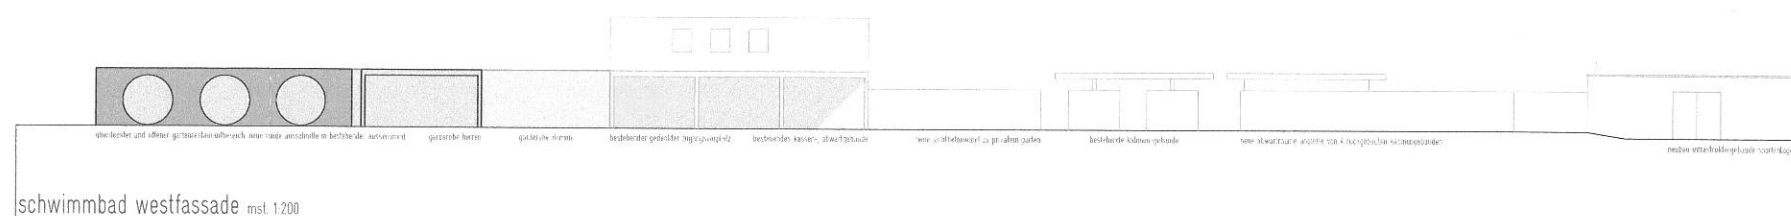

schwimmbad westfassade mst. 1:200