

Situation / Schnitte 1:500

Exemplar	Beschlussfassung	Inventar-Nr.
	Mitwirkungsverfahren: Beschluss des Gemeinderates: Beschluss des Einwohnerrates: Referendumsfrist: Umenabstimmung: Publikation der Planauflage im Amtsblatt Nr. Planaufgabe:	22.08 - 20.09.2011
	Namens des Gemeinderates Der Gemeindevorstand:	Der Gemeindevorstand:
	B. Stöcklin	B. Stöcklin


Baubeschriftung	Burckhardt+Partner AG Architekten Generalplaner www.burckhardtpartner.ch	burckhardtpartner	rev.	Datum	Feldgröße
				01.07.2011	
			a	12.04.2012	
			b	20.06.2013	
			c		
	Basel Domacherstrasse 210 CH-4002 Basel Tel + 41 61 338 34 34 Fax + 41 61 338 34 35 basel@burckhardtpartner.ch				
		Schick+Puggli Ingenieur- und Architekturbüro AG Immerstrasse 58 4400 Liestal Telefon 068 149 20 11 068 149 20 43			
Plan	P:\Projekte\011113.03.07_Eisenwerk_Plan\011_C2402_Vorproj_Architekt_KA\01_KA_Dwg\01_ArbeitsDraht\01_C2402_01.dwg				
	Projektorientierung: 00 x 00				Ausdruck: 12.06.2013

Quartierplan - Perimeter	
	Baubereich A
	Baubereich B
	Baubereich C (technische Aufbauten)
	Bereich D (Aussenverkauf)
	Bereich E (Anlieferung)
	zulässige Gebäudehöhe gemessen ab $\pm 0,00 = \text{ca. } 285,50 \text{ m.D.M.}$
	Platzbereich öffentlich


	Freiflächen
	Anschluss an öffentliche Strasse
	Fussweg
	Haupteingang
	Zugang Einstellhalle
	oberirdische Veloabstellplätze
	Baumstandorte

	Gebäude gemäss Bebauungskonzept
	Option zukünftige Bushaltestelle (Orts-/Shuttlebus)
	bestehende Baulinie
	GVM Schlesestation GVM
	Haltestelle projektierte Tramlinie 14
	Projektierte Tramlinie 14
	Ersatzbaumstandorte


Planinformationen ausserhalb des Quartierplan-Perimeters haben lediglich orientierenden Charakter

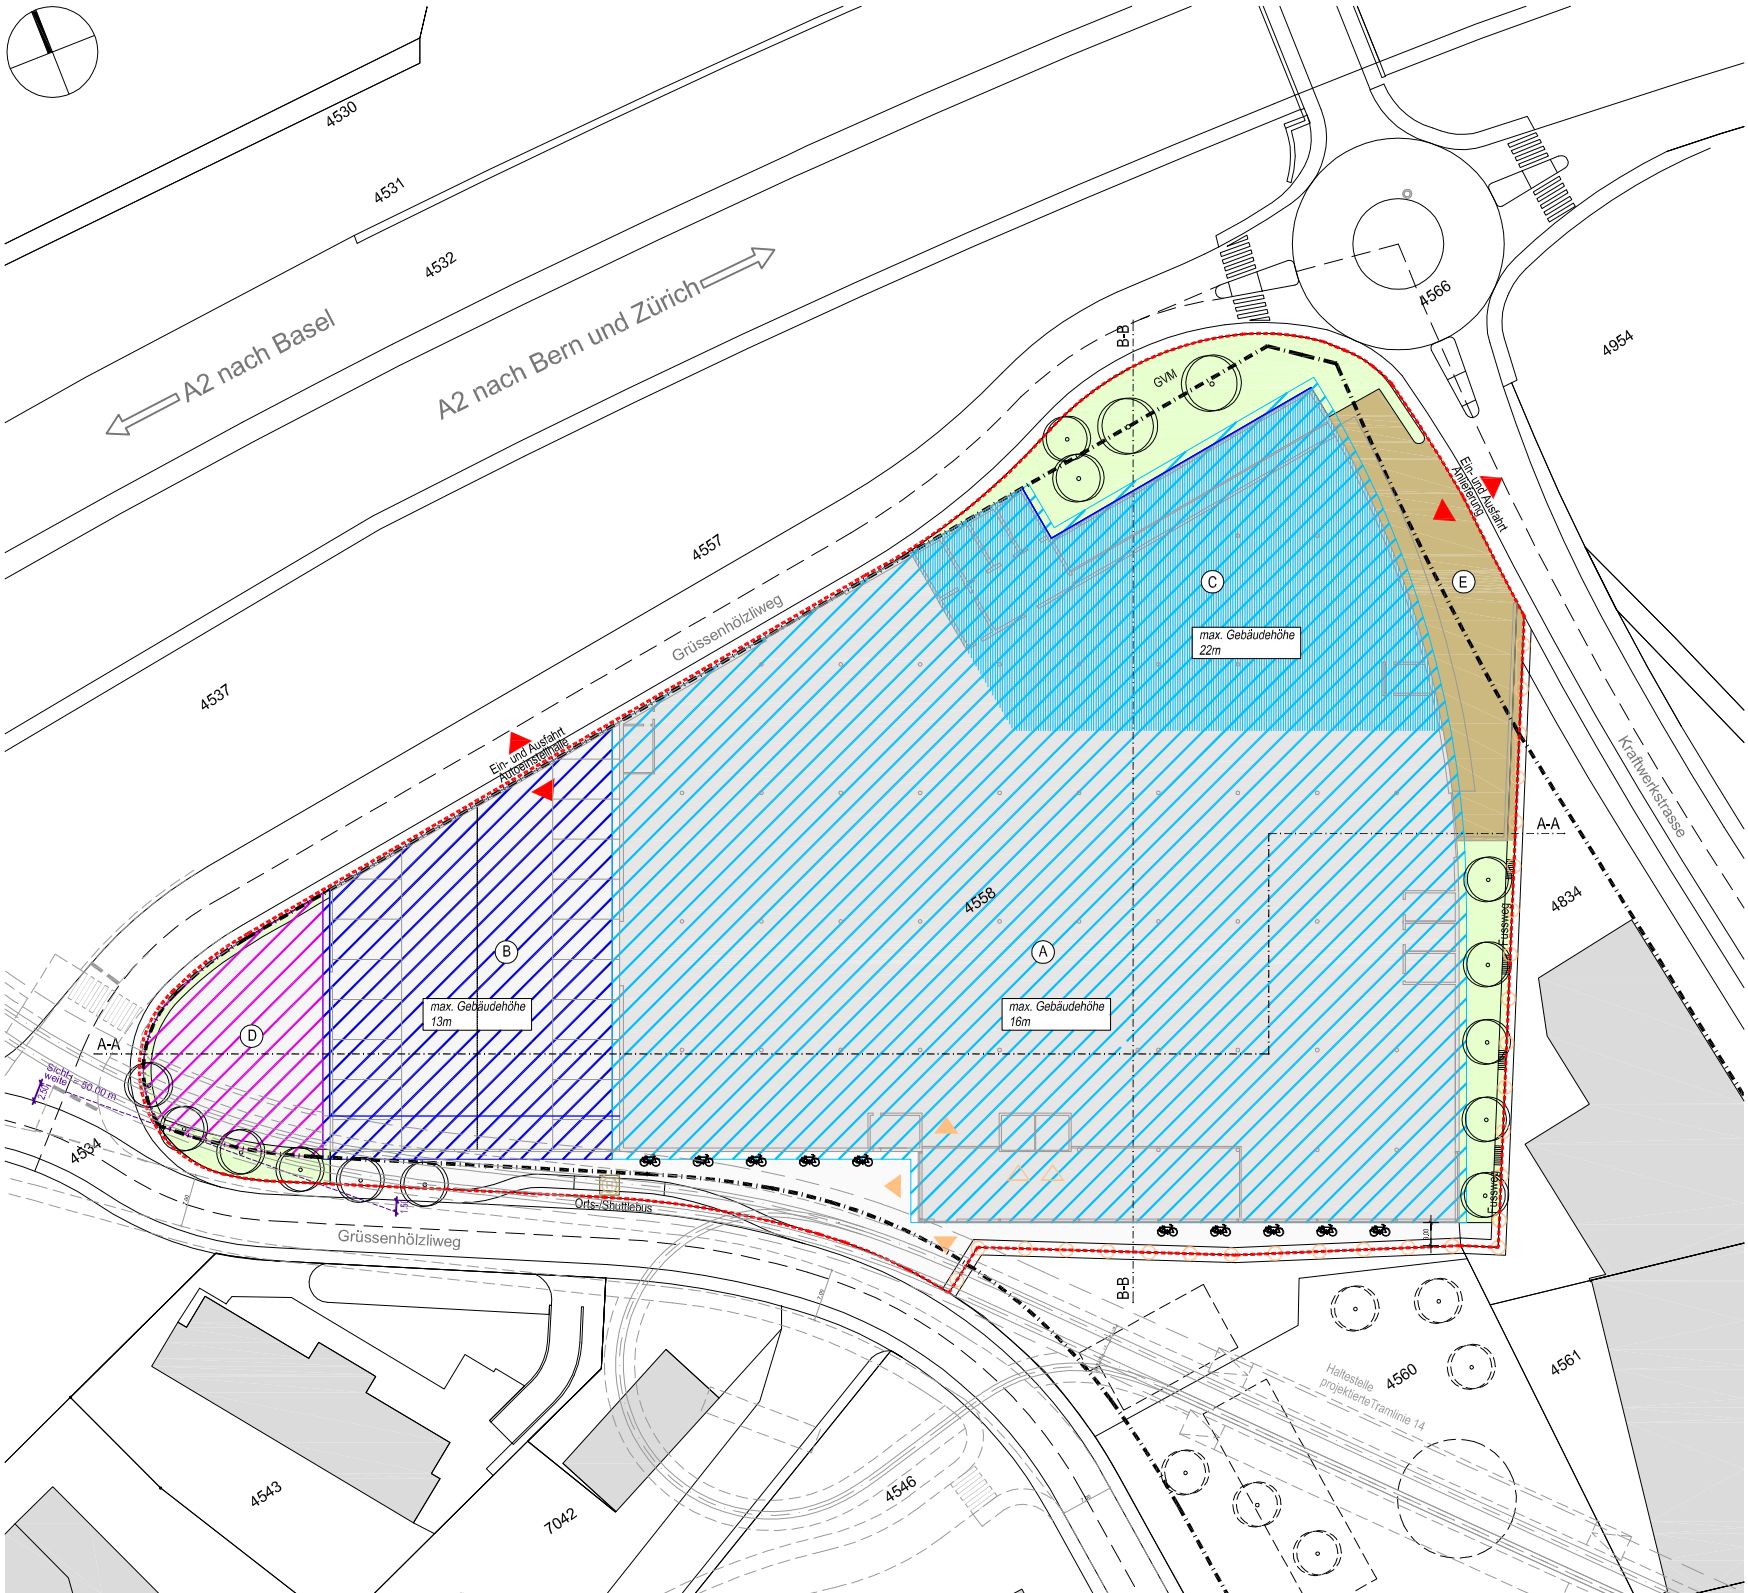

SITUATION

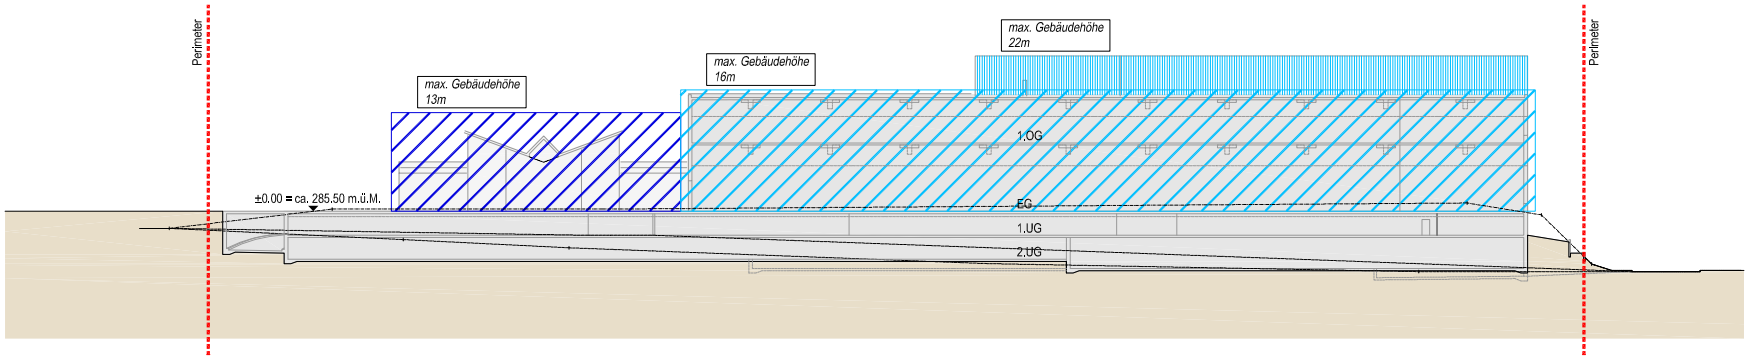

SCHNITT A-A

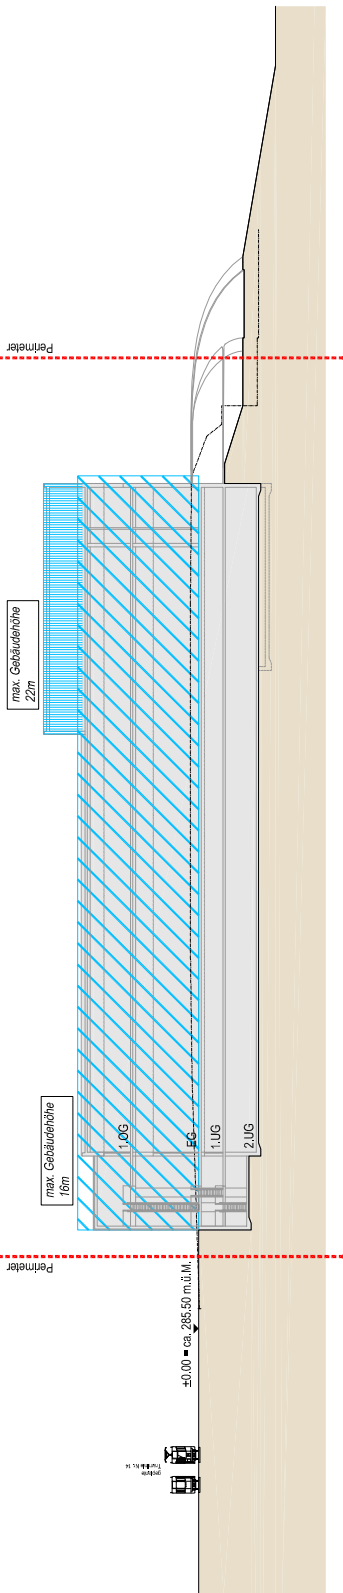

SCHNITT B-B