

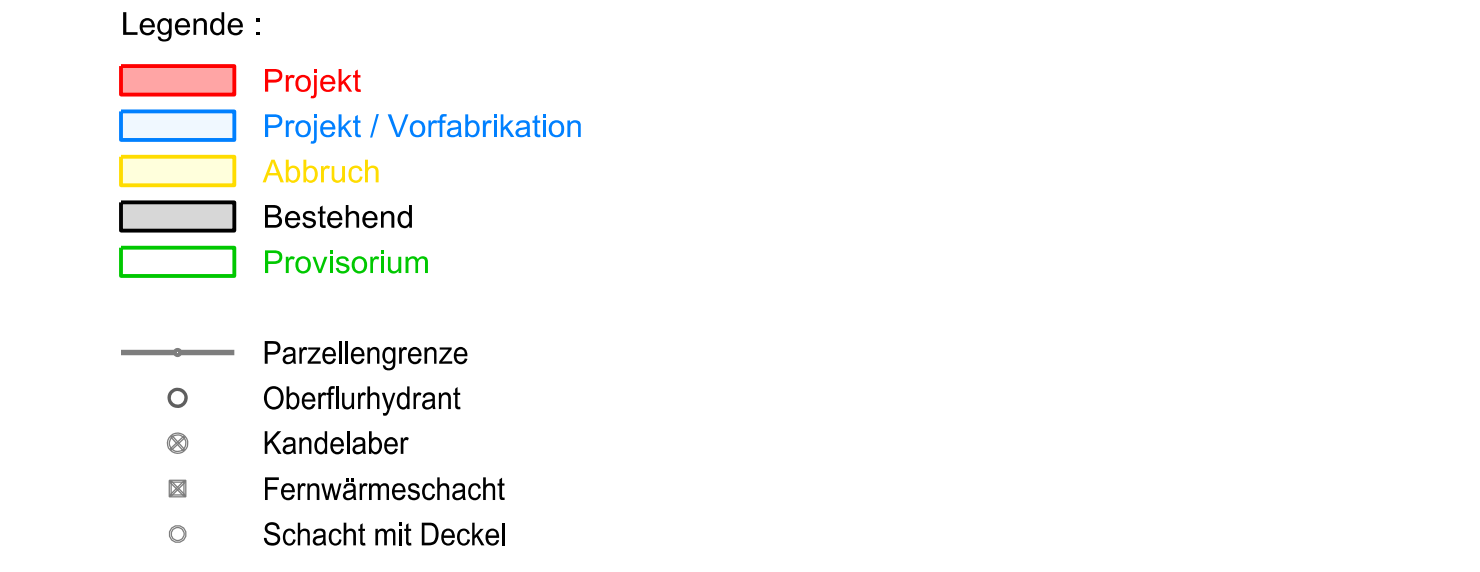
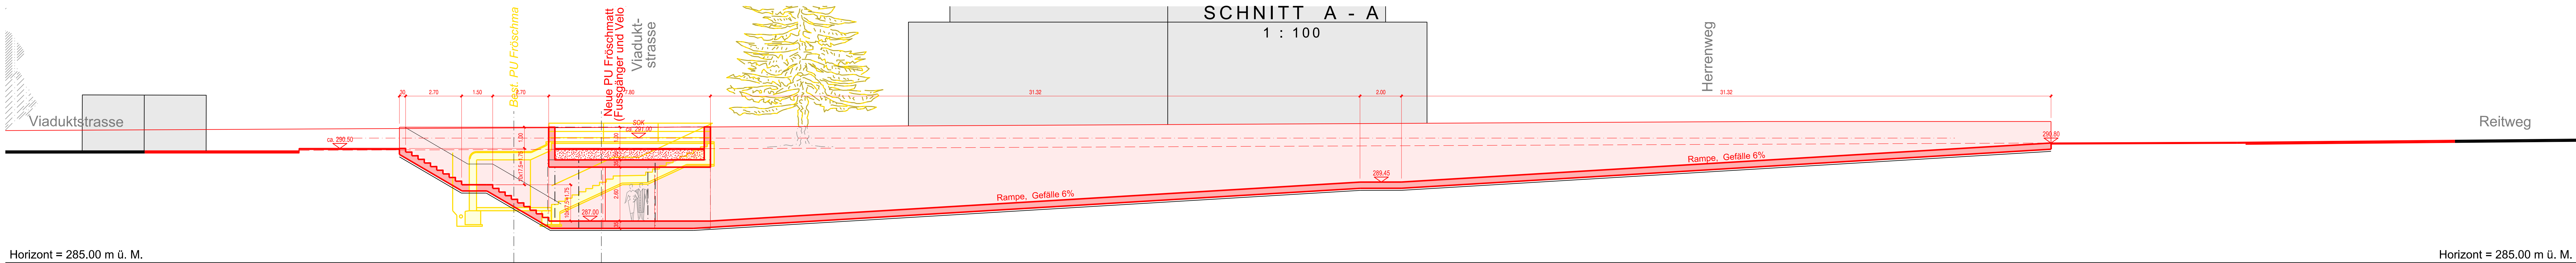


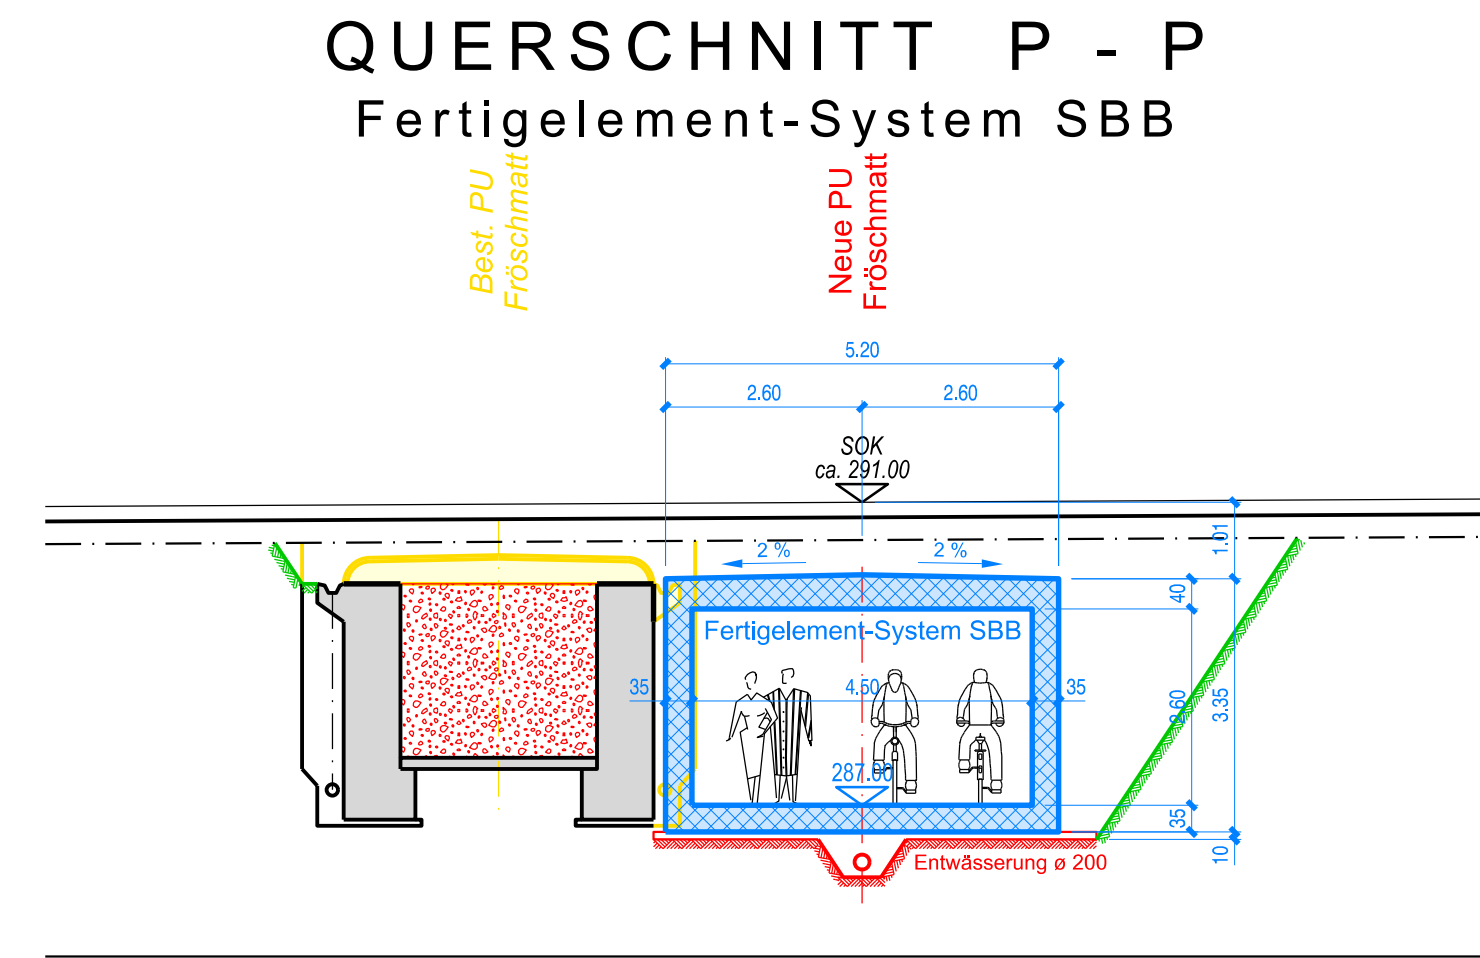

Index	Die Änderungen betreffen:
a	
b	
c	
d	
e	
f	

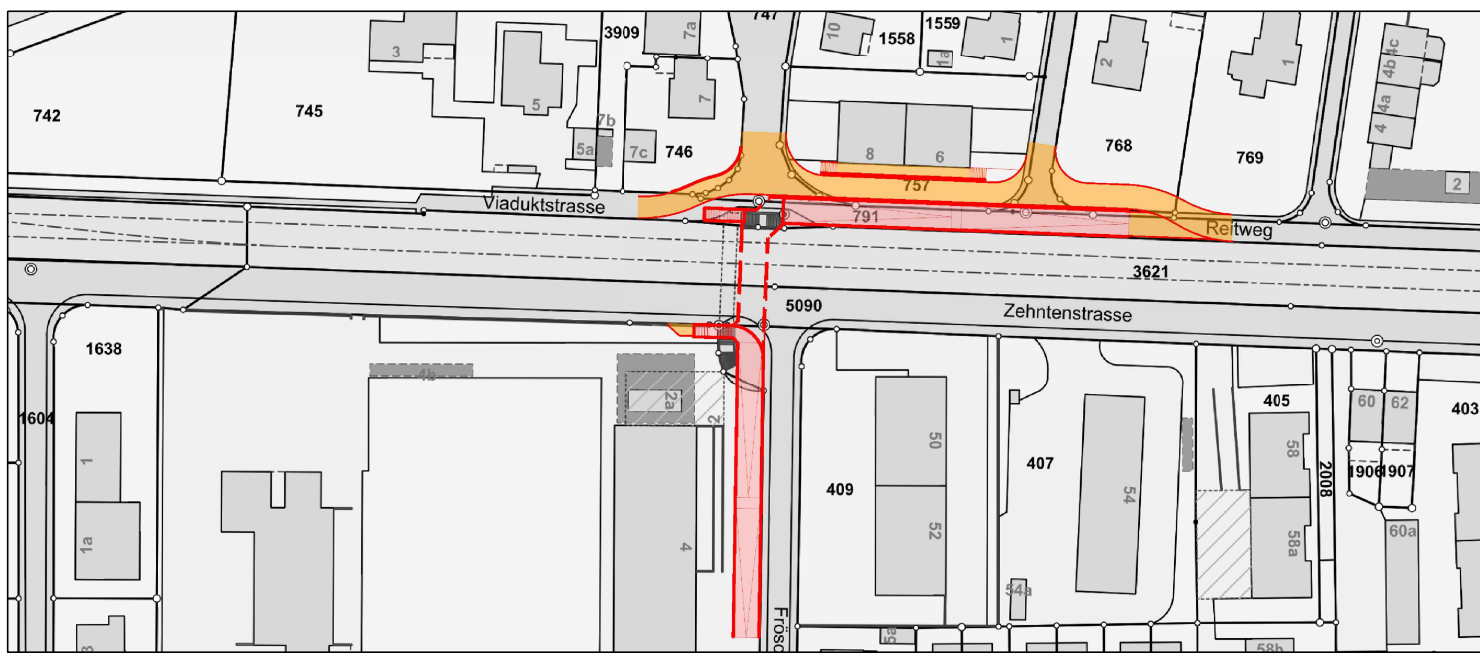

VORPROJEKT

GEMEINDE PRATTELN

UNTERFÜHRUNG FRÖSCHMATT

Variante 1

Situation Nord

hierzu:
Variante 1 / Situation Süd

Plan-Nr. 9730/12

Maßstab:
1 : 100

Format:
147 x 60

AEGERTER & BOSSHARDT
Ingenieurbüro
A. Aegeter & D. Bosshardt AG
Ingenieure und Planer
Hochstrasse 48
CH-4002 Basel, Postfach
Telefon +41 61 365 22 22
Telefax +41 61 361 07 94
basel@aegeter.ch www.aegeter.ch

Bauherr:

Objekt:

Datum
07.12.2017

Gez.
DeM

Gepr.
BrJ

Freig.
BrJ

MicroStation
Nr.
9730/11

Index

