# Vorprojekt

# Neubau Gemeindezentrum Pratteln

Schlossstrasse 34, 4133 Pratteln

Projekt.Nr: 040

# PLÄNE

M 1:200

А3

20.05.2020


Bauherrschaft:

Einwohnergemeinde Pratteln Schlossstrasse 34 4133 Pratteln




**Situationsplan VP**1:500 | A3 | 20.05.2020 | mg
datei: 040-pratteln\_pläne.vwx



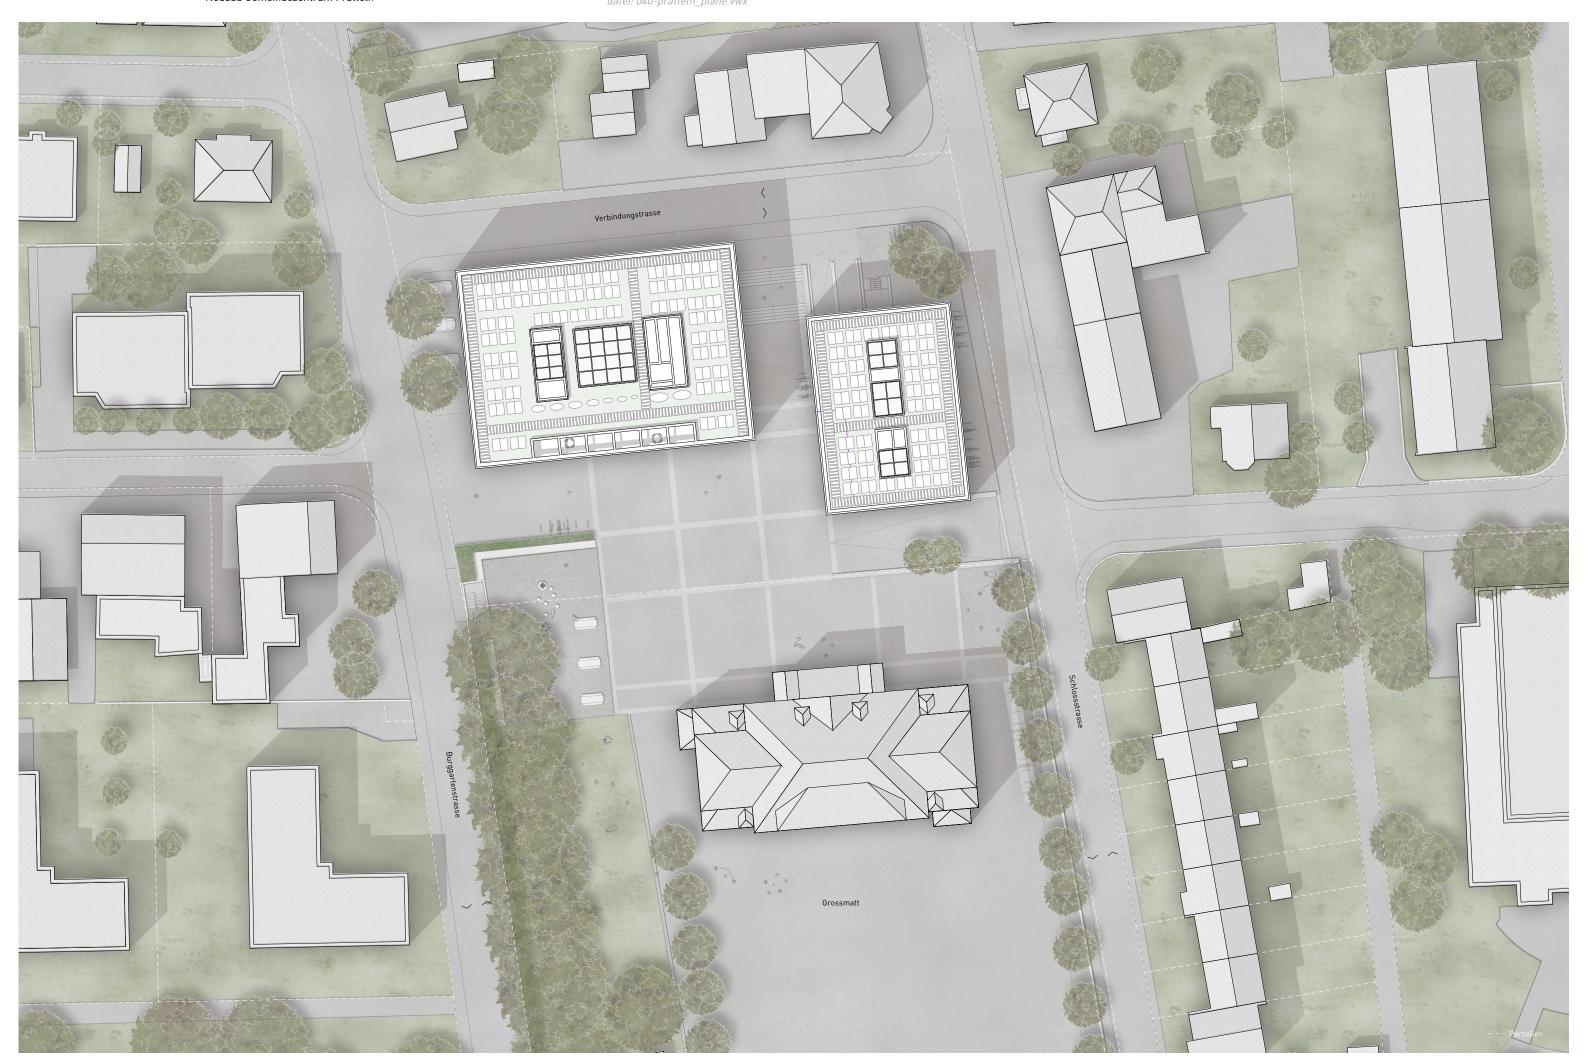

**Grundriss DG VP**1:200 | A3 | 20.05.2020 | mg
datei: 040-pratteln\_pläne.vwx

\_

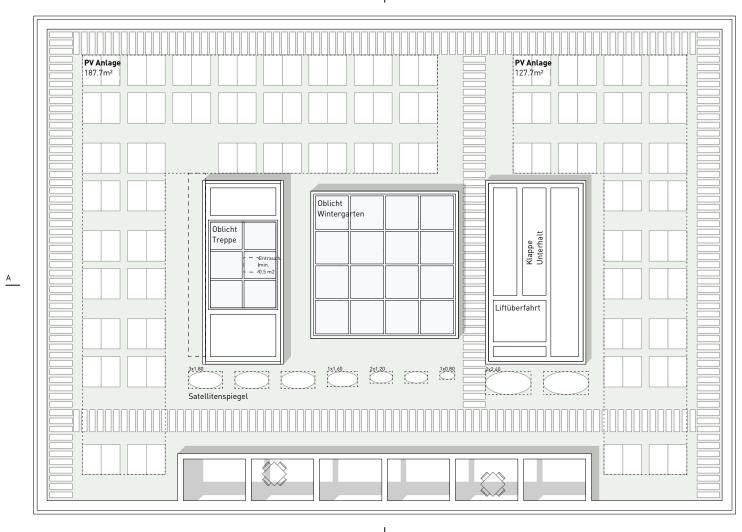

PV Altage

PV Altage

PV Altage

PV Altage

PV Altage

75.2m²

Delicht

Delicht

Riappe

Unterh

Delicht

Delicht

Oblicht

Oblicht

Oblicht

Oblicht

Oblicht

Oblicht

Oblicht


L


LEISMANN

040-PRATTELN Vorprojekt Neubau Gemeindezentrum Pratteln

**Grundriss 0G3 VP** 1:200 | A3 | 20.05.2020 | mg

datei: 040-pratteln\_pläne.vwx

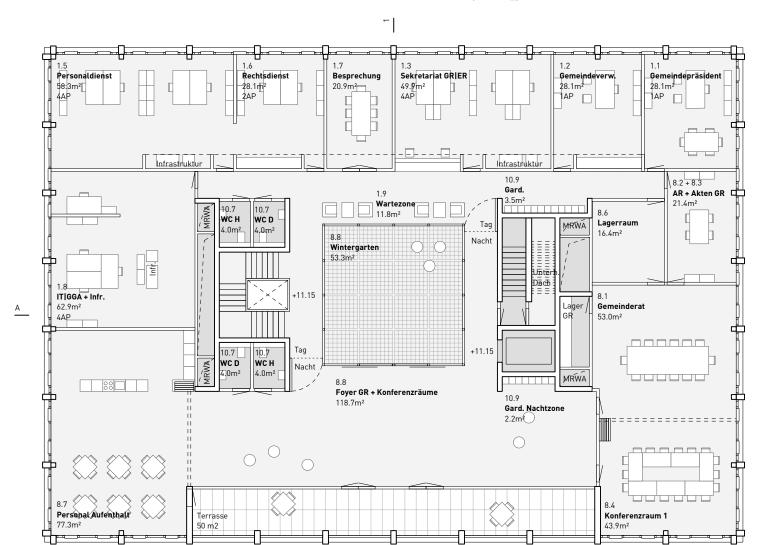

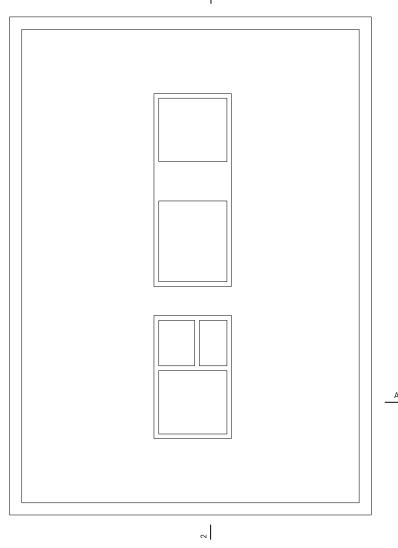



۱'

LEISMANN

040-PRATTELN Vorprojekt Neubau Gemeindezentrum Pratteln **Grundriss 0G2 VP** 1:200 | A3 | 20.05.2020 | mg


datei: 040-pratteln\_pläne.vwx

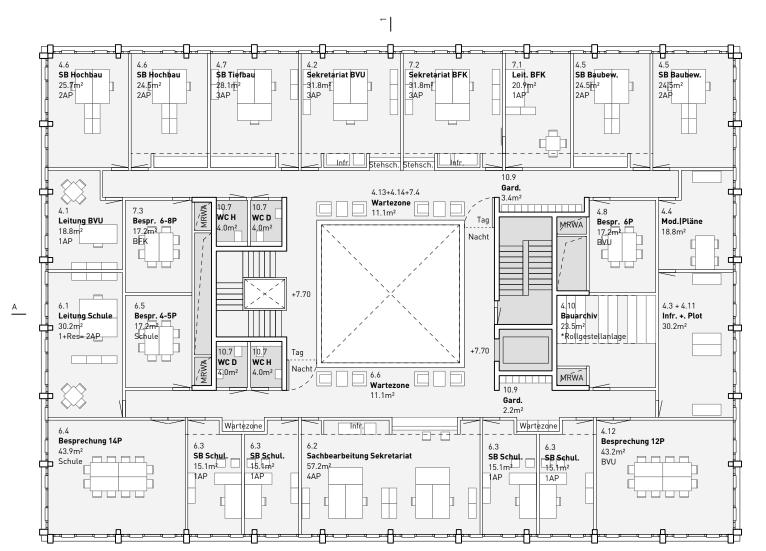


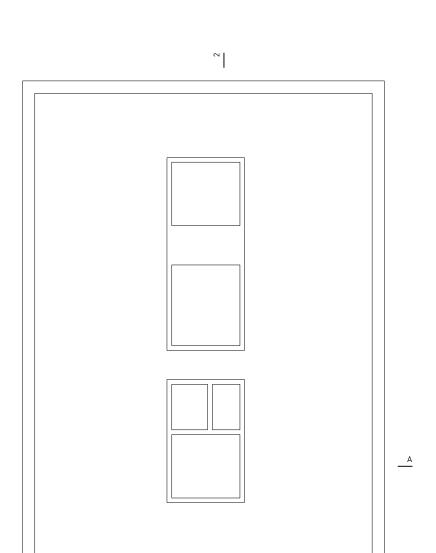


Grundriss OG1 VP

1:200 | A3 | 20.05.2020 | mg datei: 040-pratteln\_pläne.vwx

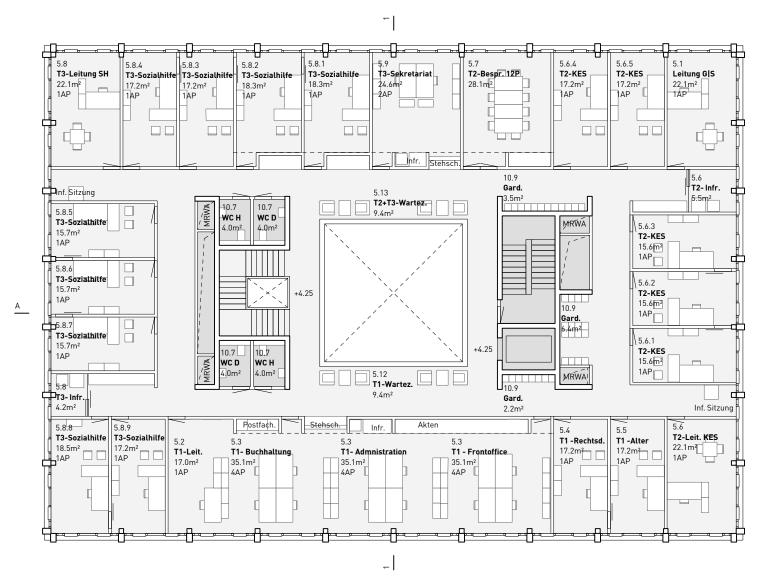

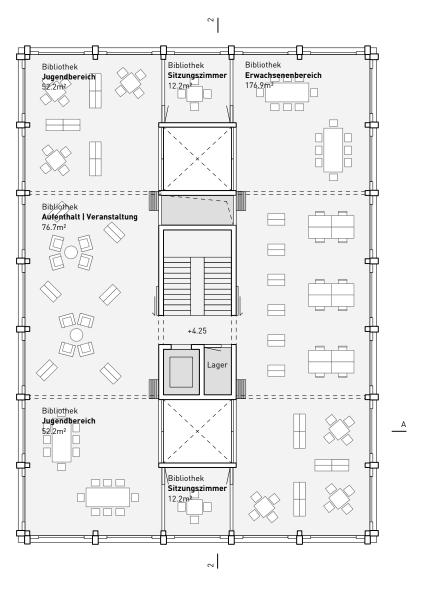


1 2 5

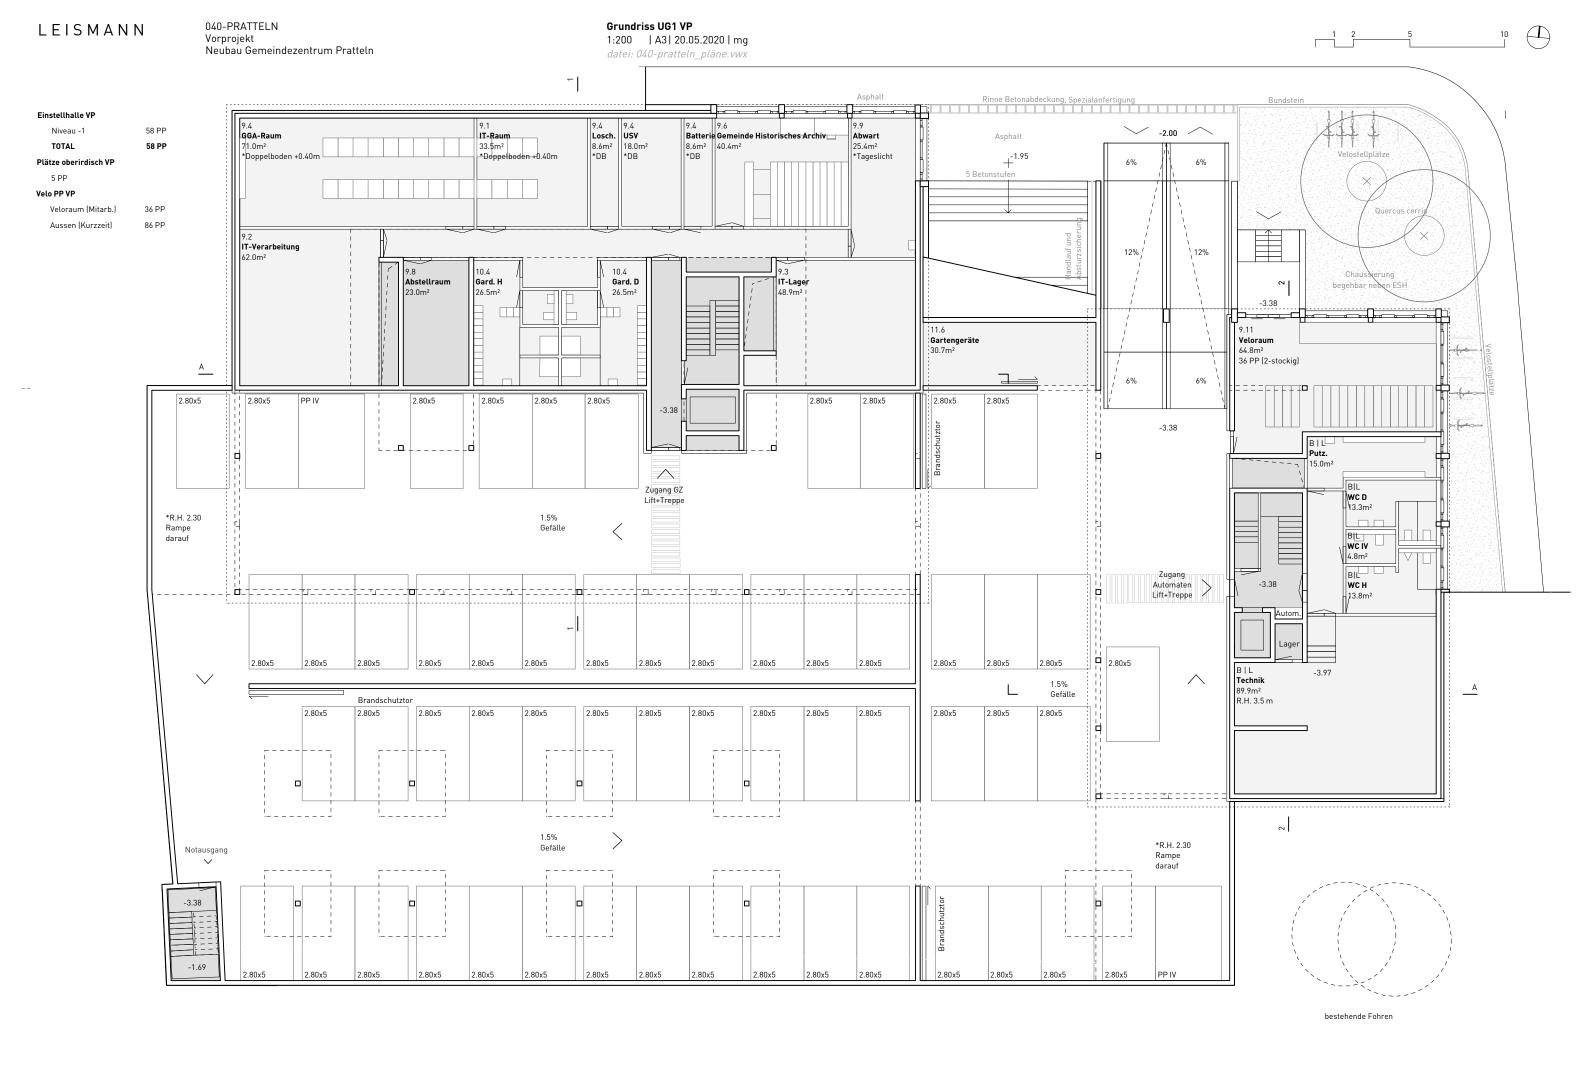



**Grundriss UG2 VP**1:200 | A3 | 24.04.2020 | mg
datei: 040-pratteln\_pläne.vwx

1 2 5 10


-|

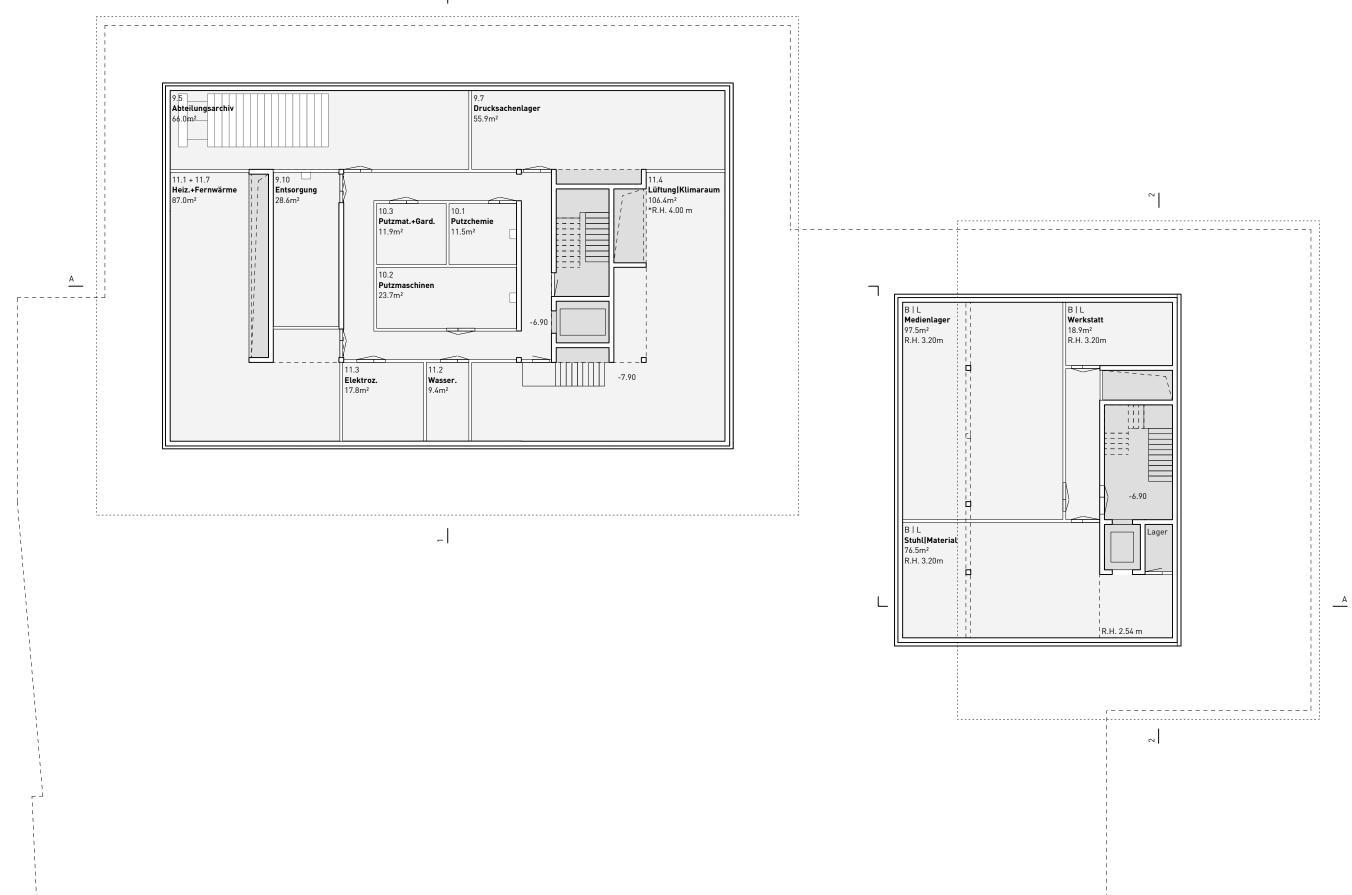

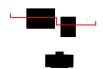

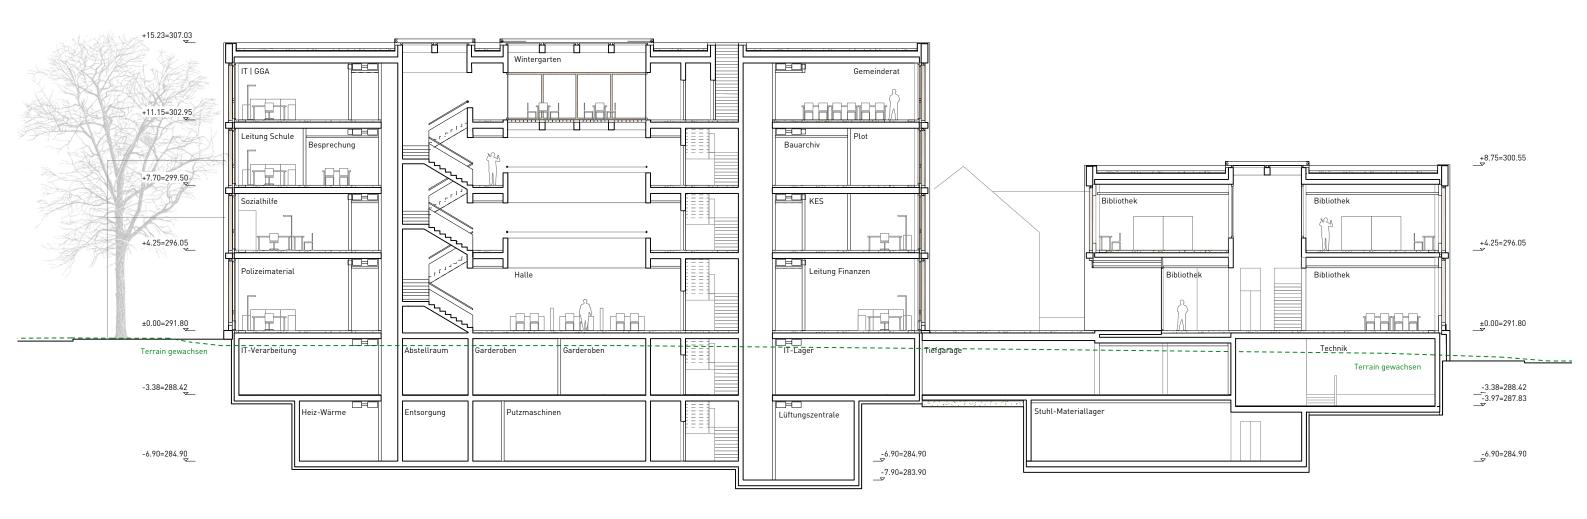




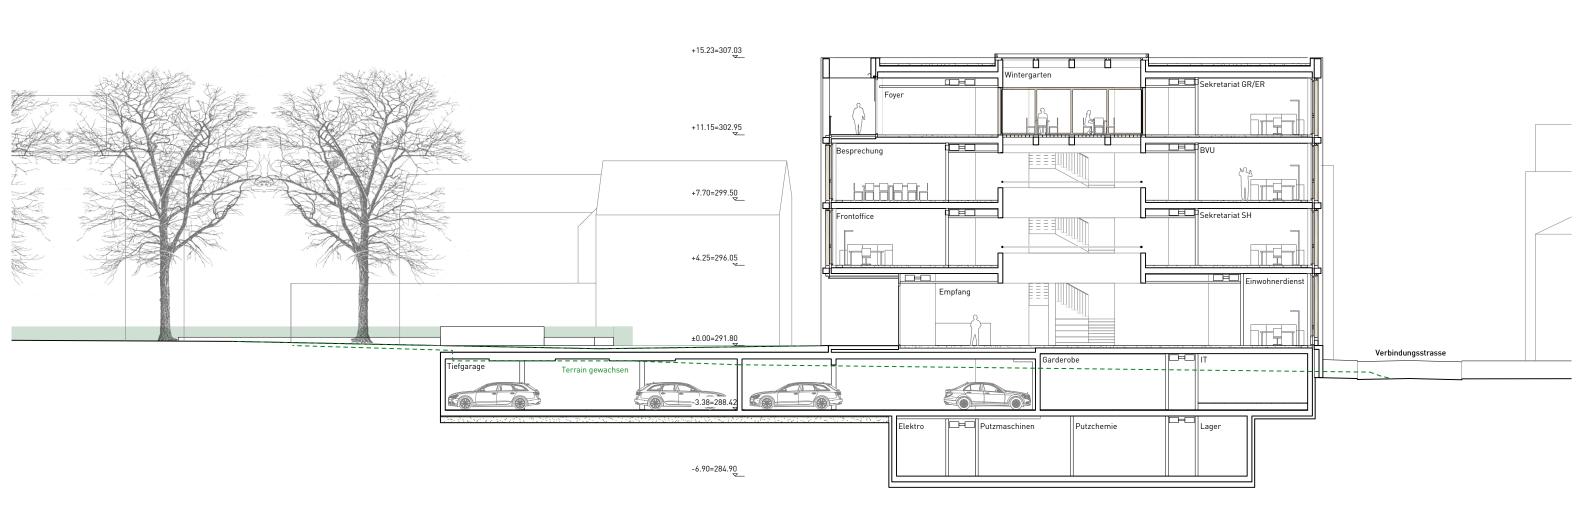

datei: 040-pratteln\_pläne.vwx



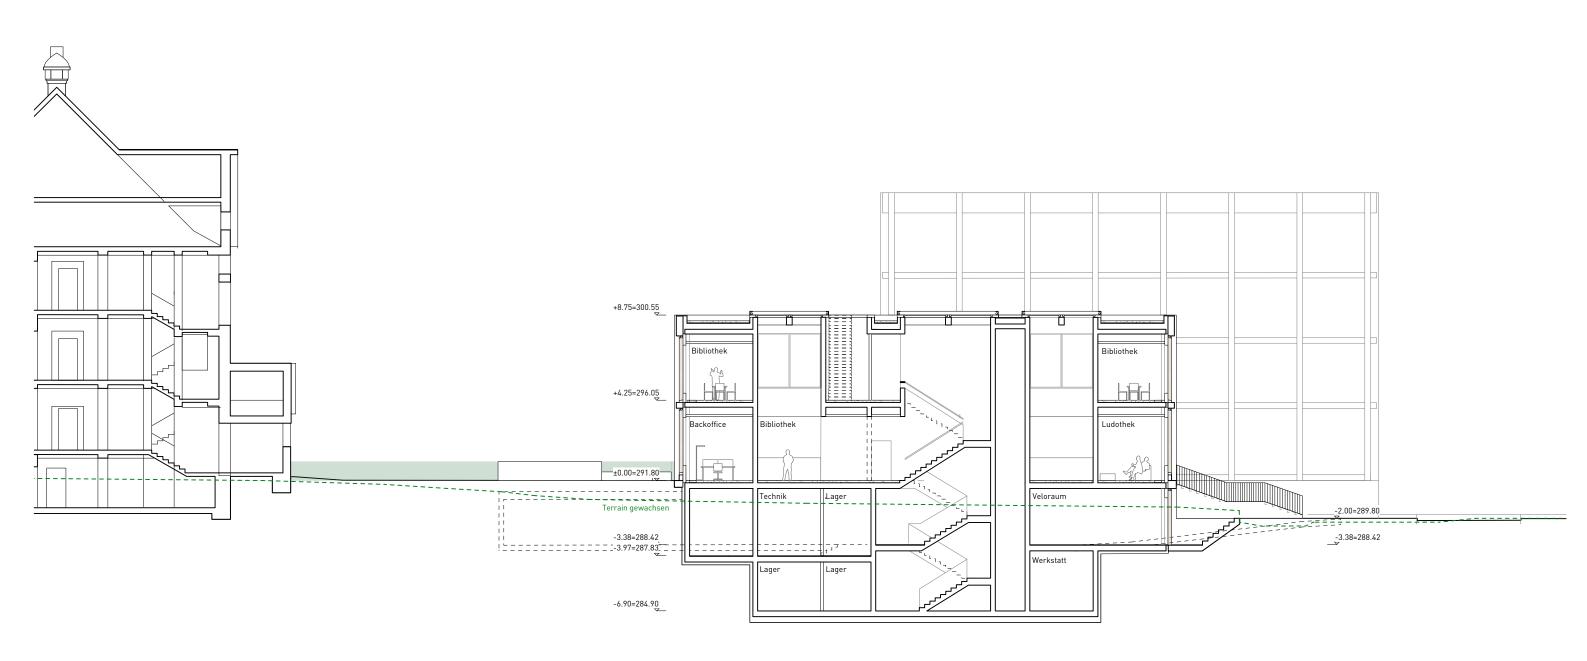





LEISMANN

040-PRATTELN Vorprojekt Neubau Gemeindezentrum Pratteln


Fassade Ost 1:200 | A3 | 20.05.2020 | mg

datei: 040-pratteln\_pläne.vwx









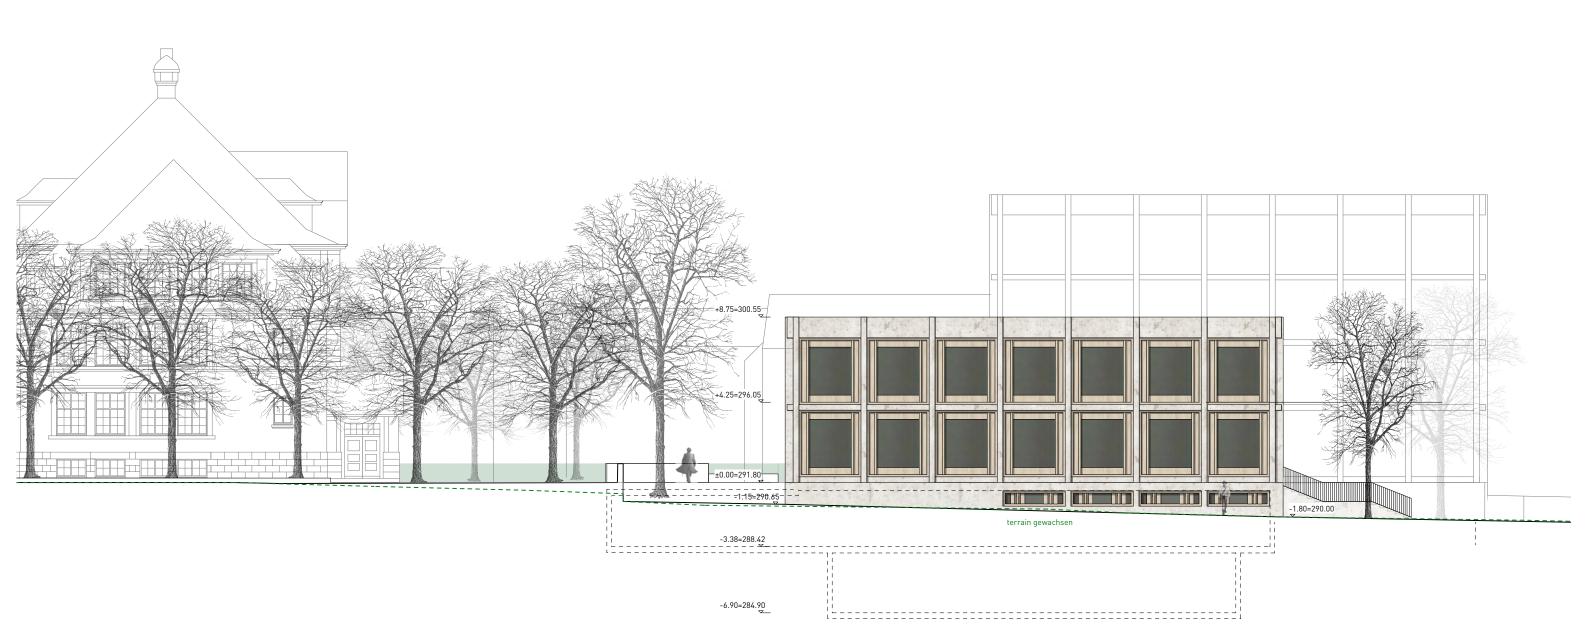



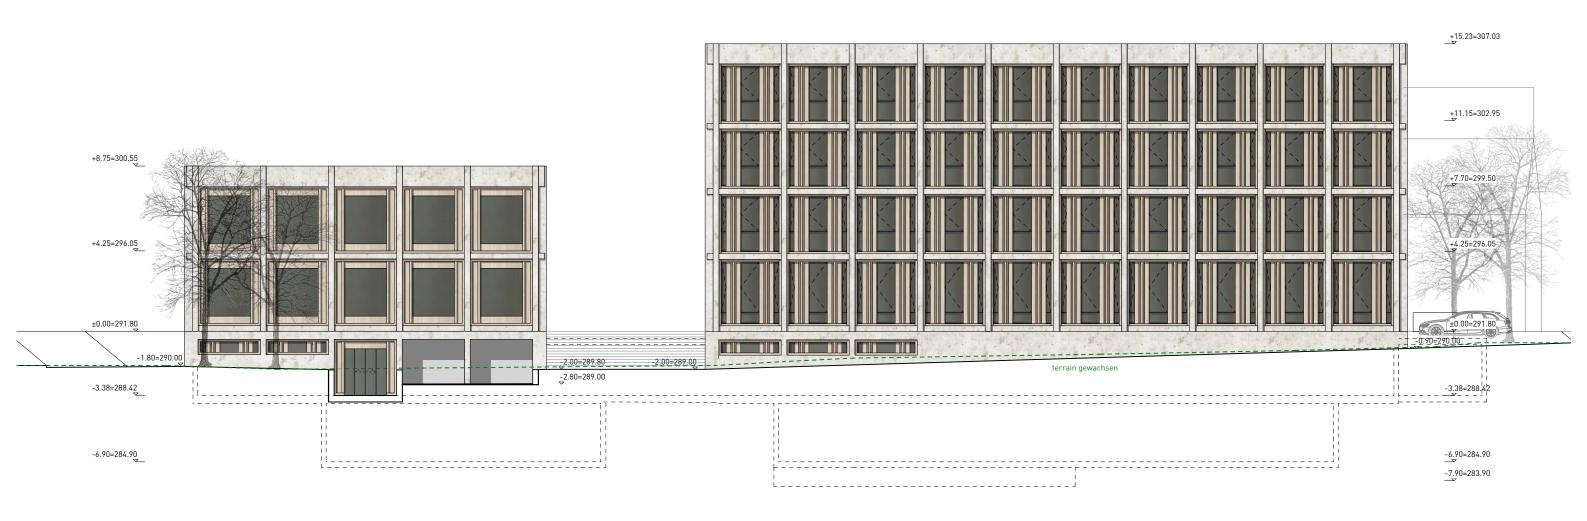



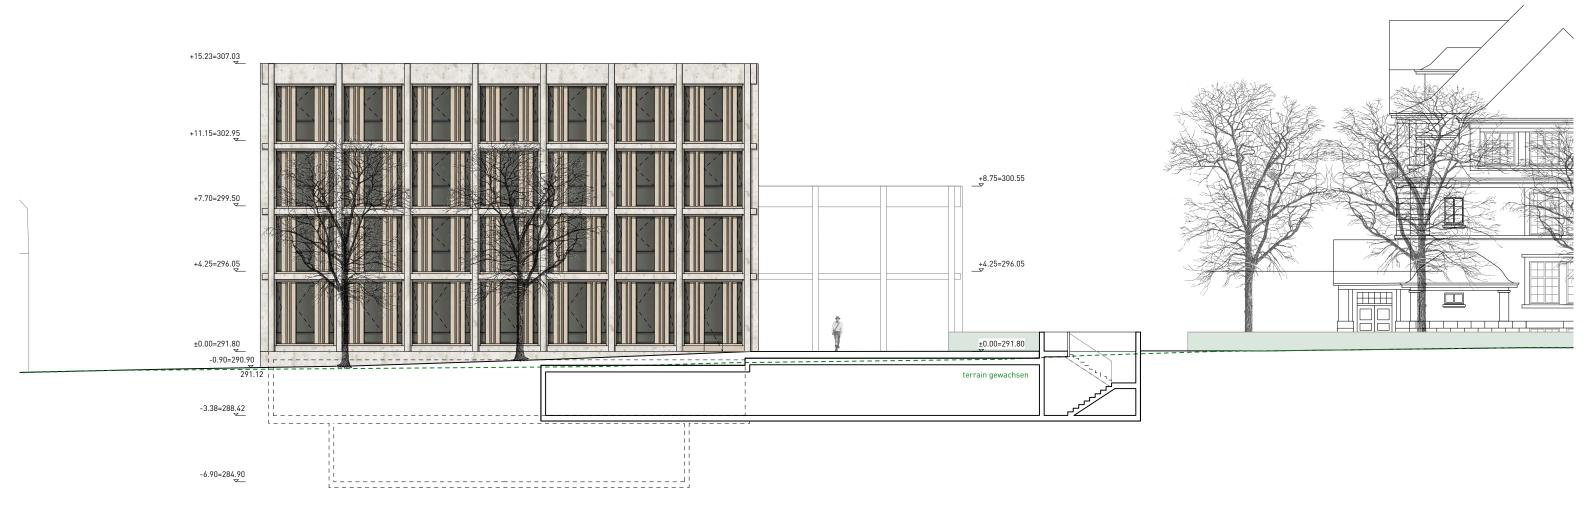


Fassadendetail
1:50 | A3 | 20.05.2020 | mg
datei: 040-pratteln\_pläne.vwx

## 0.5 1 2


### Gemeindezentrum

Schnitt Ansicht

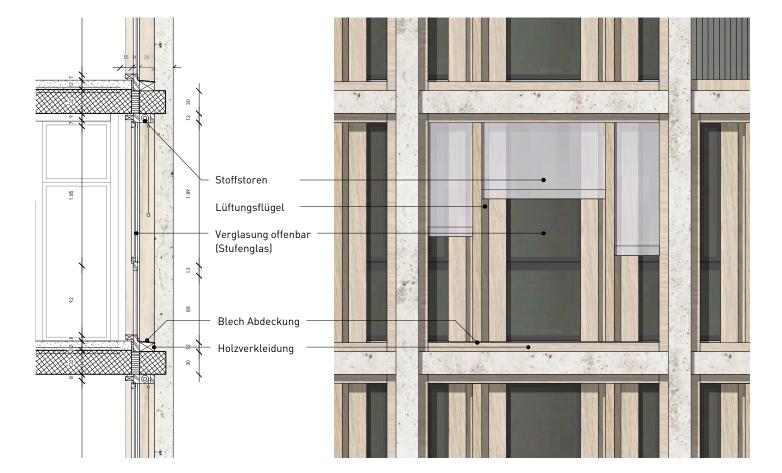

#### Bibliothek

Schnitt Ansicht

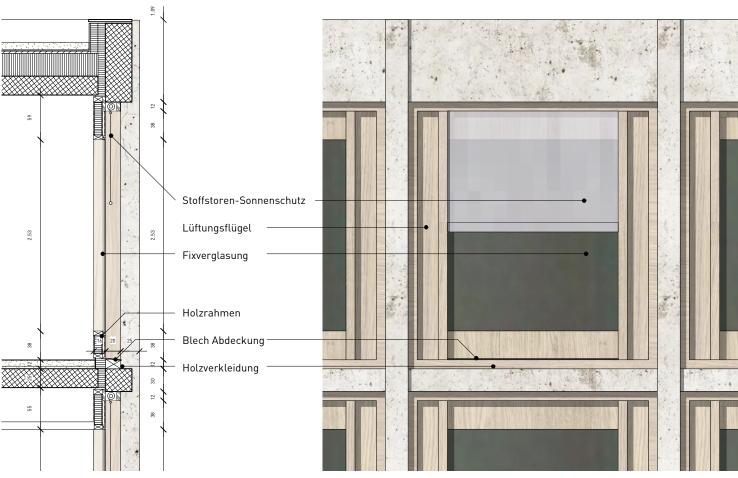

#### Grundriss

