





SANIERUNG ABDANKUNGSHALLE  
GEMÄSS PROJEKTBESCHRIEB

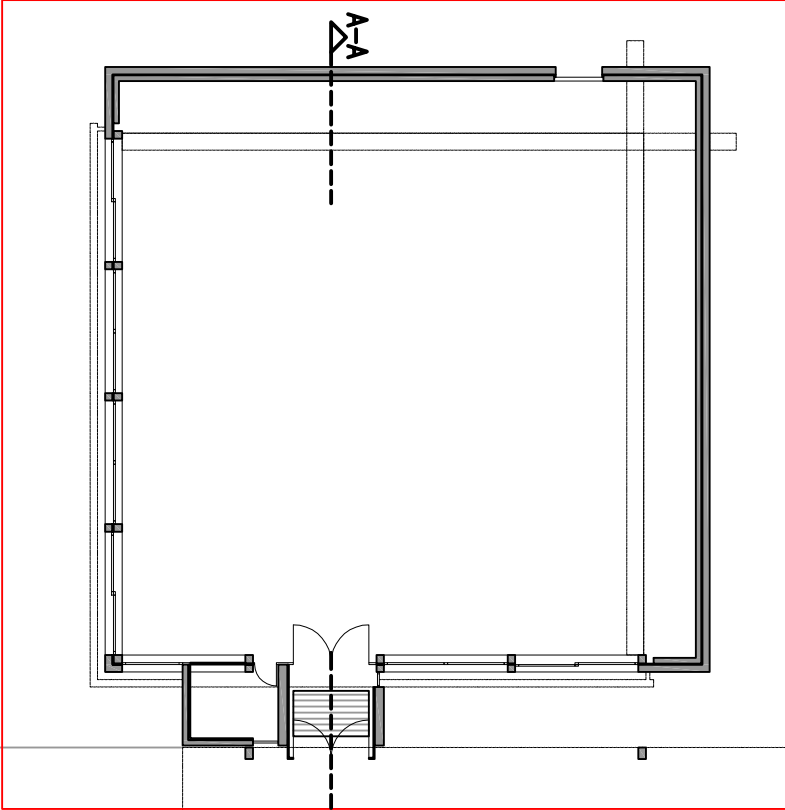

UMBAU IV-WC

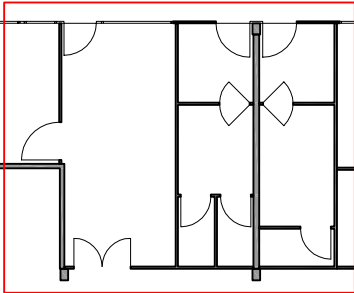

ANBAU HEIZZENTRALE

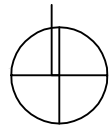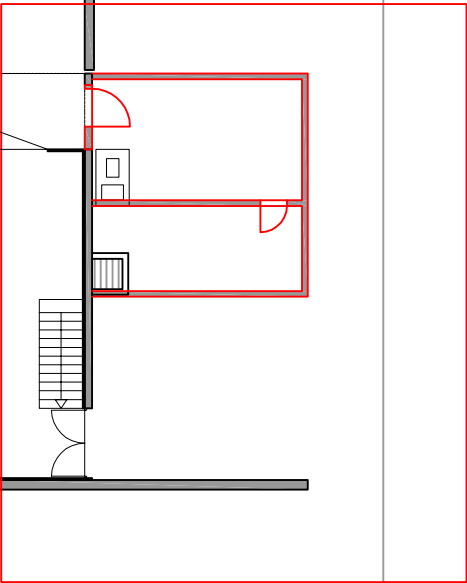

BESTEHEND  
ABBRUCH  
NEU

OBJEKT: BLÖZENWEG 55, P. 2709, 4133 PRATTELN  
PROJEKT: UMBAU/ANBAU


GRUNDRISS EG  
MST 1/200

Ort, Datum:  
Pratteln, 01.12.2021



DIPL. ARCHITEKTEN FH STV SIA  
MÜNCHACKERSTRASSE 38 CH-4133 PRATTELN  
TEL 061 826 5000 FAX 061 826 5005

**VORABZUG VORPROJEKT**  
**BRUNETTI ARCHITEKTEN**  
GmbH

SANIERUNG ABDANKUNGSHALLE  
GEMÄSS PROJEKTBECHRIEB

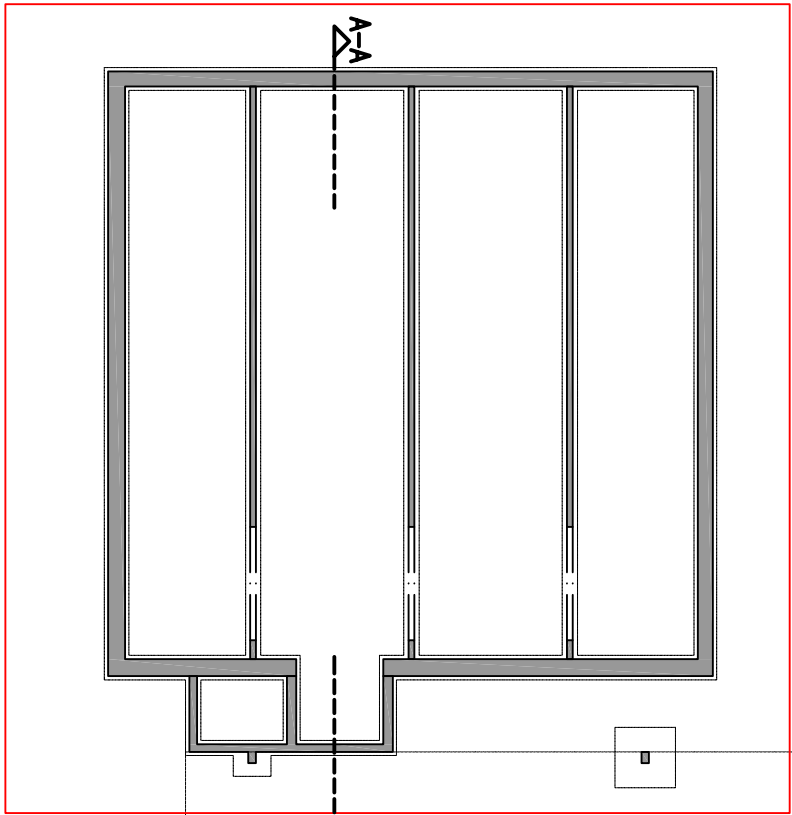

BESTEHENDE HEIZZENTRALE  
STILLEGUNG

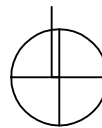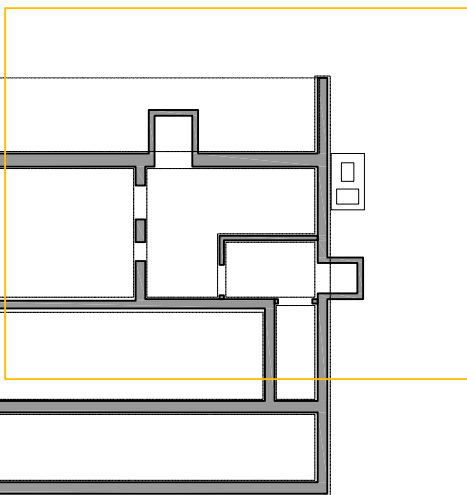

BESTEHEND  
ABBRUCH  
NEU

OBJEKT: BLÖZENWEG 55, P. 2709, 4133 PRÄTTELN  
PROJEKT: UMBAU/ANBAU


GRUNDRISS UG  
MST 1/200

VORABZUG VORPROJEKT

Ort, Datum:  
Prätteln, 01.12.2021

DIPL. ARCHITEKTEN FH STV SIA  
MÜNCHACKERSTRASSE 38 CH-4133 PRÄTTELN  
TEL 061 826 5000 FAX 061 826 5005

BRUNETTI ARCHITEKTEN  
GmbH

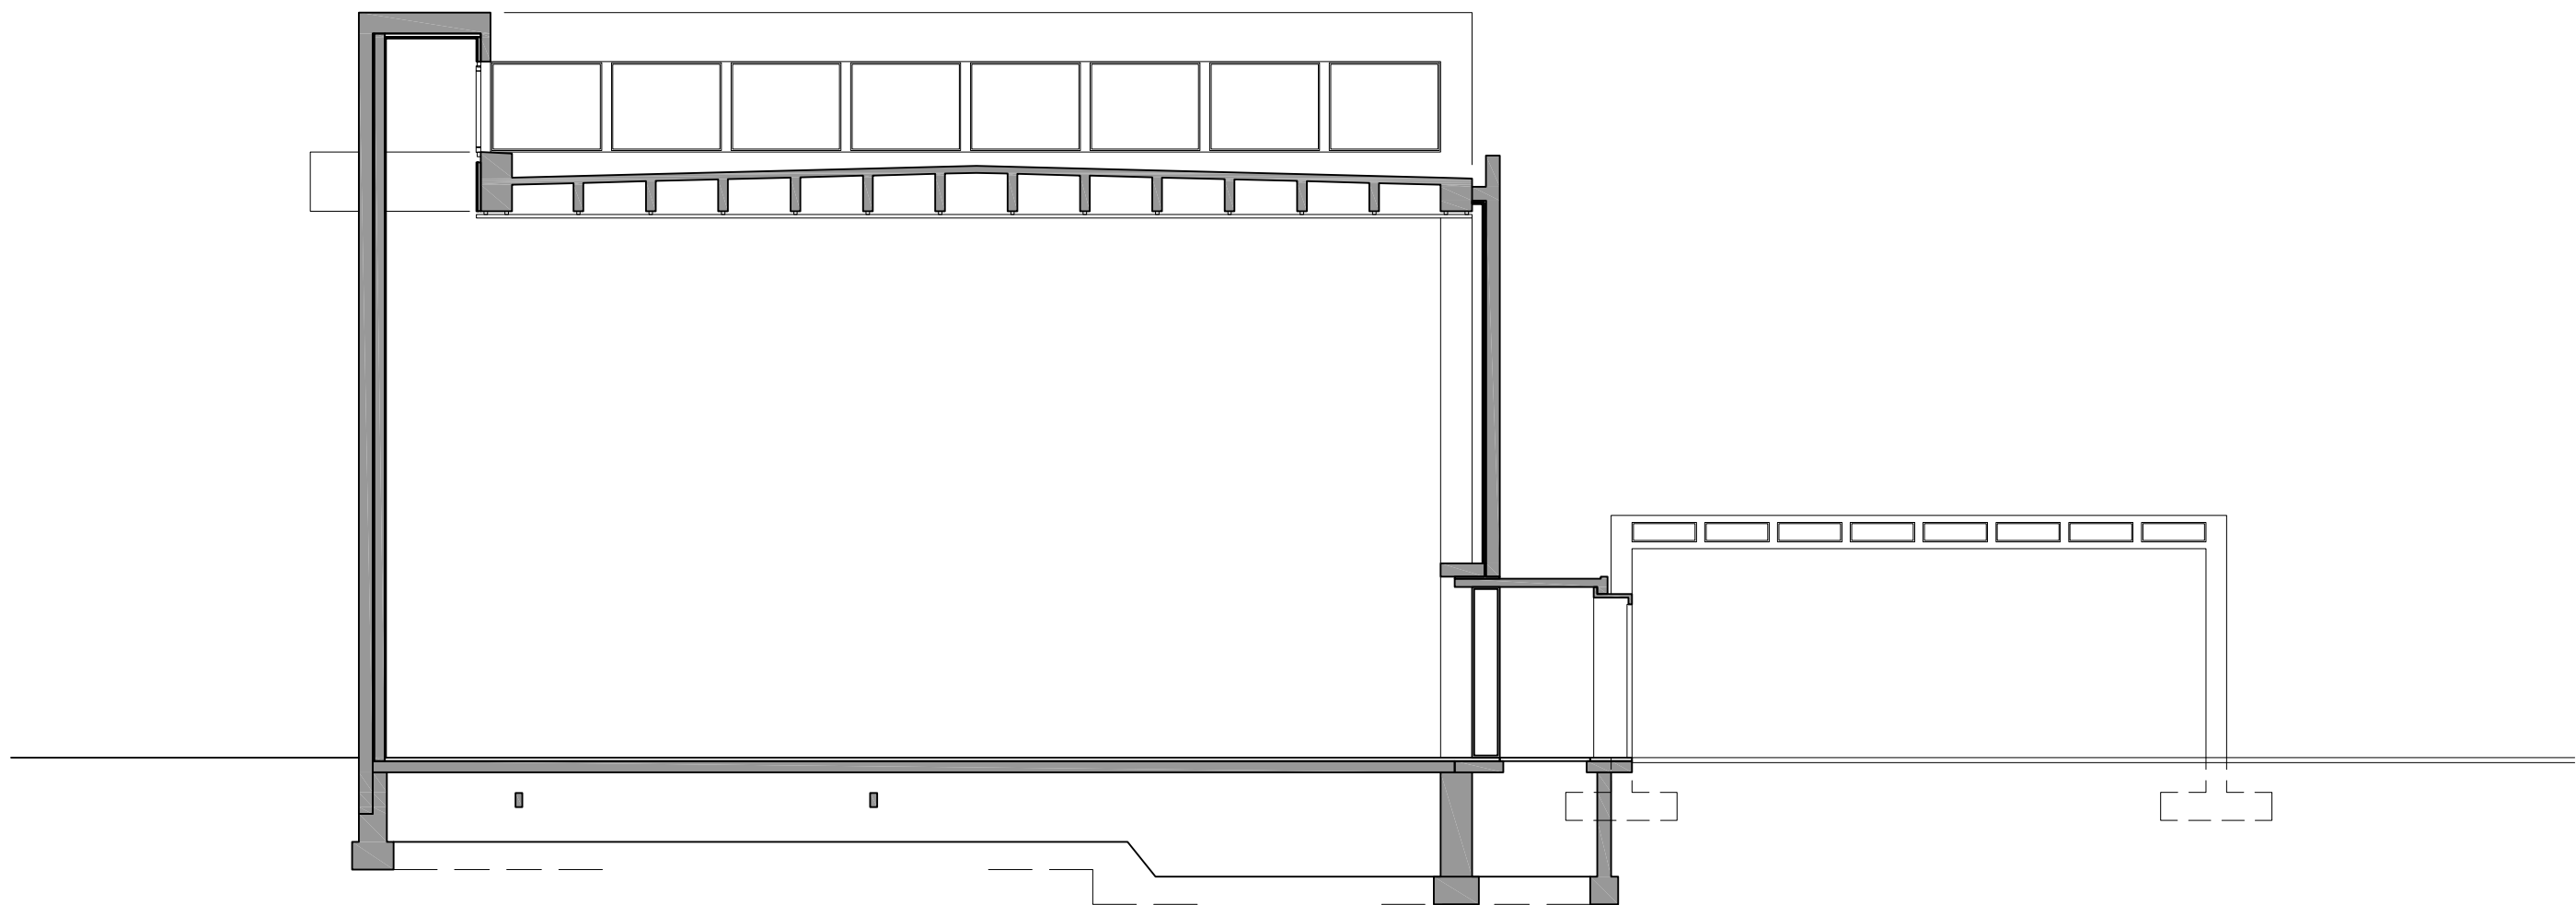



OBJEKT: BLÖZENWEG 55, P. 2709, 4133 PRATTELN  
PROJEKT: UMBAU/ANBAU



SCHNITT A-A  
MST 1/100

Ort, Datum:  
Pratteln, 01.12.2021

DIPL. ARCHITEKTEN FH STV SIA  
MÜNCHACKERSTRASSE 38 CH-4133 PRATTELN  
TEL 061 826 5000 FAX 061 826 5005

**VORABZUG VORPROJEKT**  
**BRUNETTI ARCHITEKTEN**  
GmbH

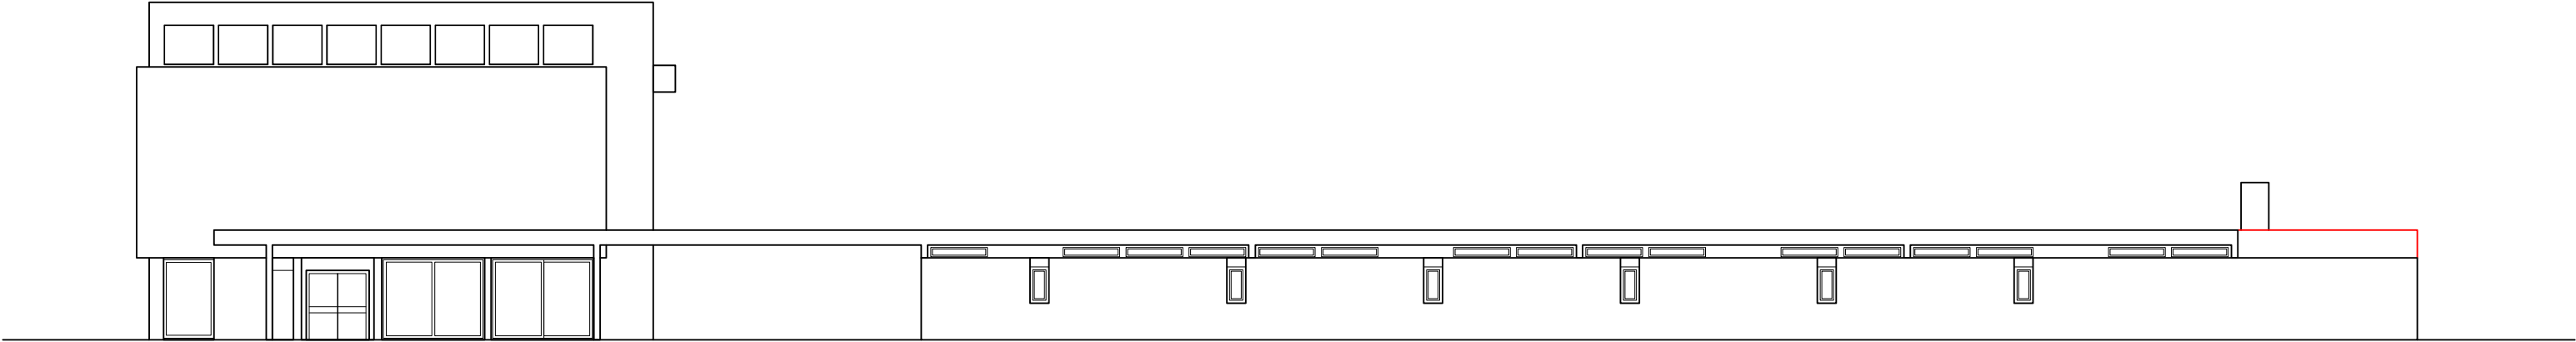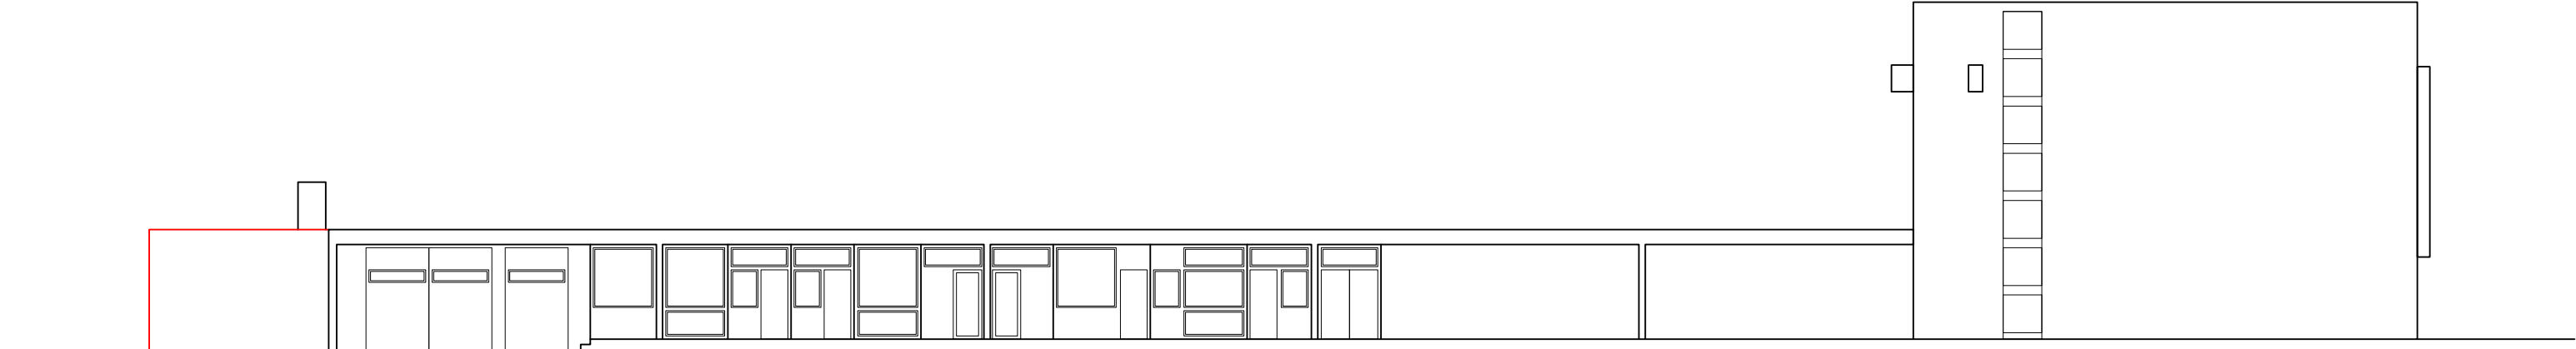

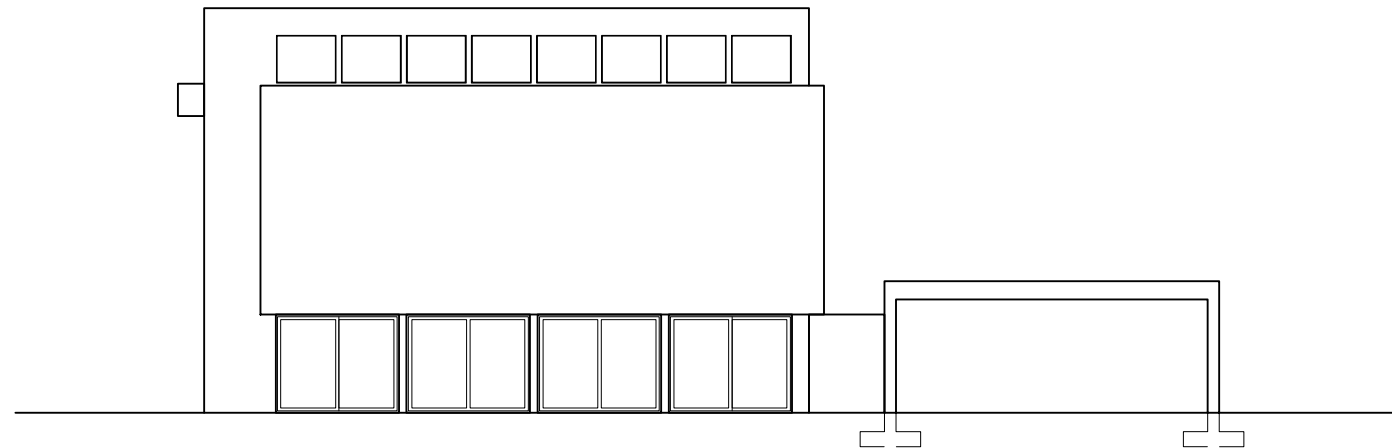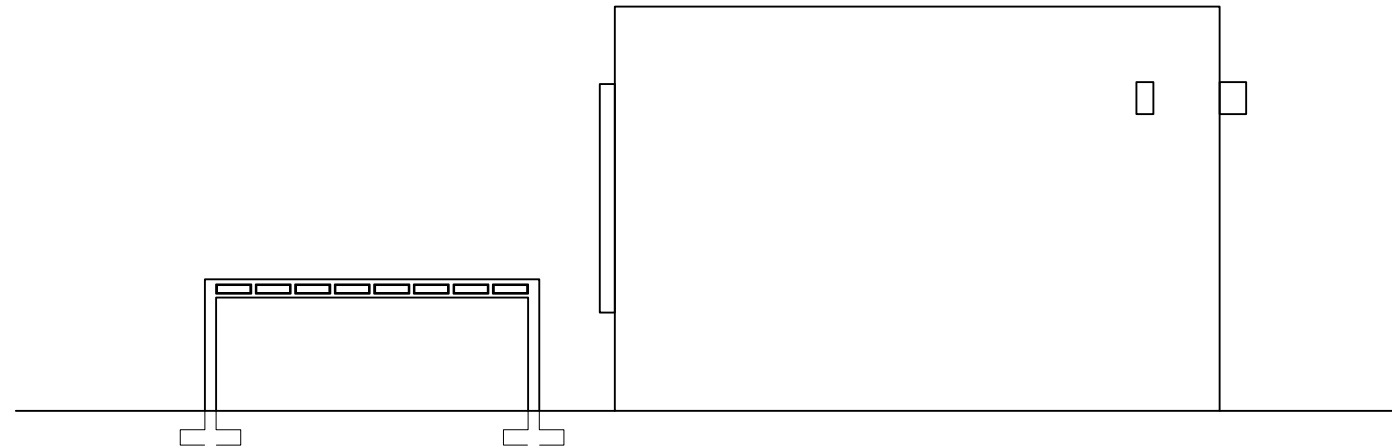

OBJEKT: BLÖZENWEG 55, P. 2709, 4133 PRÄTTELN **FASSADE OST + WEST**  
PROJEKT: UMBAU/ANBAU **MST 1/200**

Ort, Datum:  
Prätteln, 01.12.2021

DIPL. ARCHITEKTEN FH STV SIA  
MÜNCHACKERSTRASSE 38 CH-4133 PRÄTTELN  
TEL 061 826 5000 FAX 061 826 5005

**VORABZUG VORPROJEKT**  
**BRUNETTI ARCHITEKTEN**  
GmbH