


Querschnitt A-A' 1:100

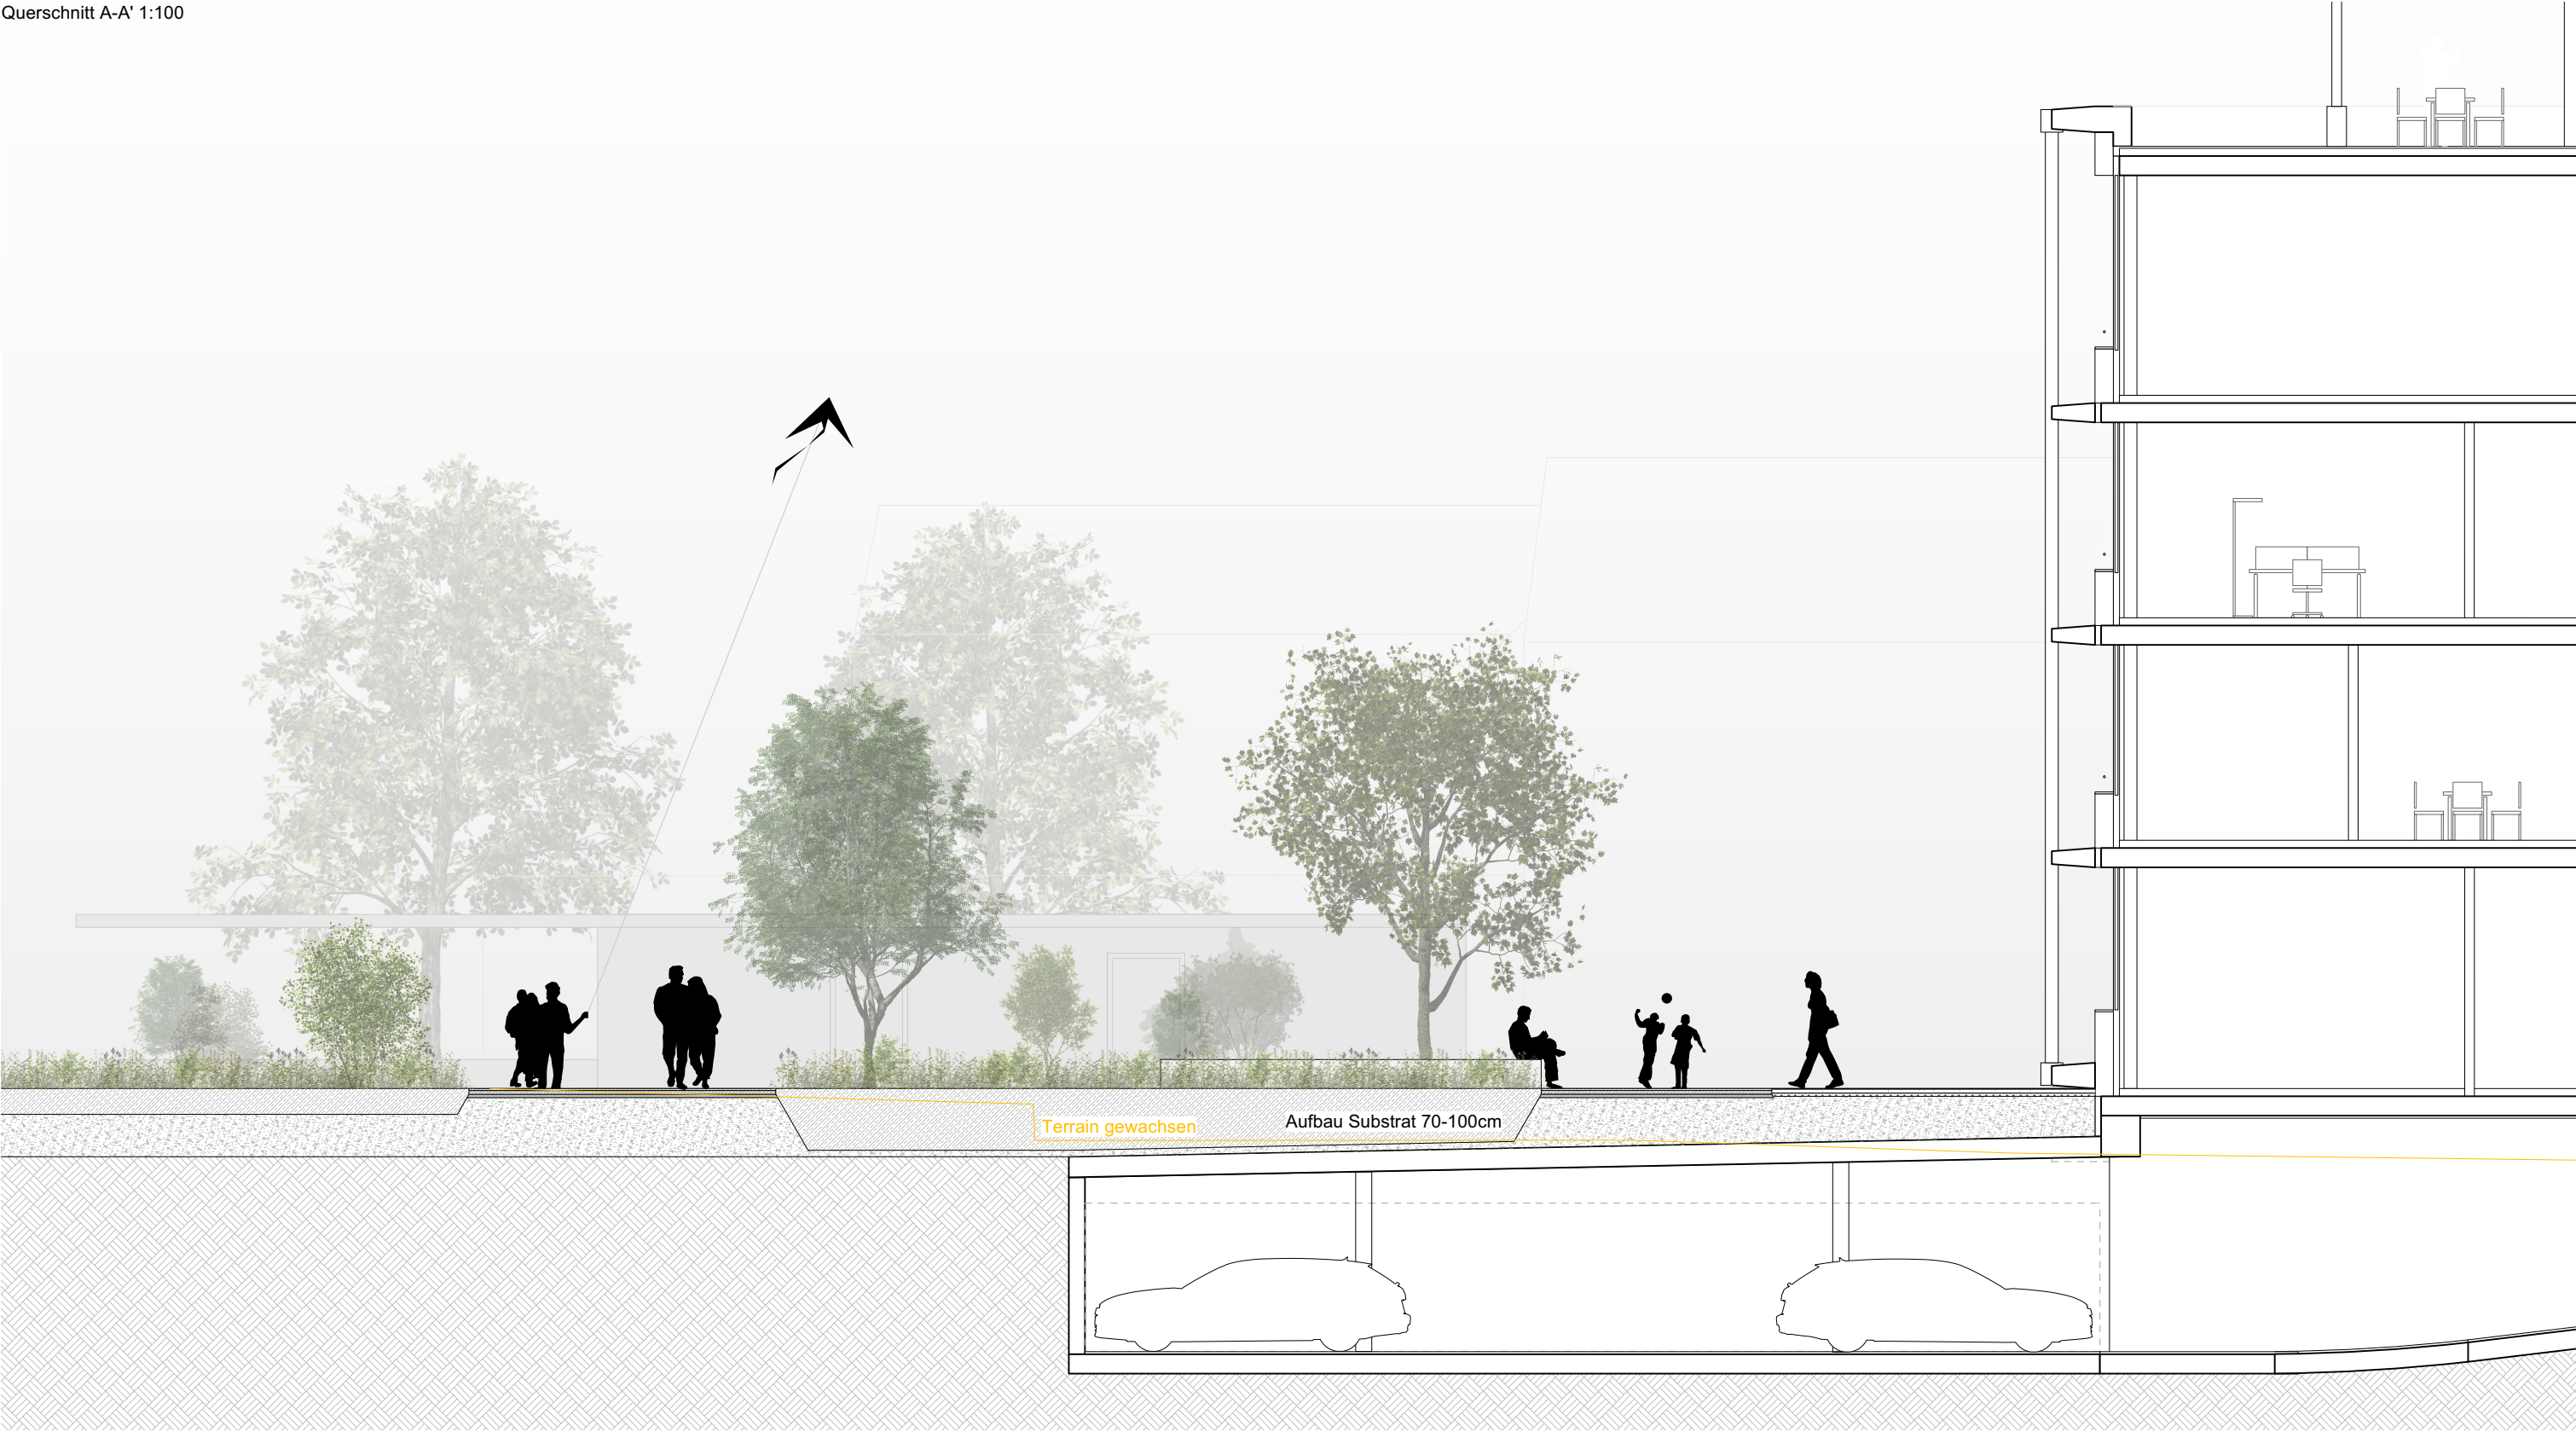

Längsschnitt B-B' 1:100



1933.0 Neubau Gemeindezentrum Pratteln
Schnitte Umgebung

Phase Voprojekt / Mst. 1:100 / Format 0.63/0.297 / Gez. Gepr. 03.02.2022 ff tk
Index - / Plannummer 1933.0_31_02-01 / Dateiname 1933.0_31_01_Situation Umgebung_aktuell.vwx