

Quartierplanung "LIDL"

Quartierplan

Situation und Schnitt (1:500)

Exemplar **Beschlussfassung Einwohnerrat** Inventar Nr. _____

Beschluss des Gemeinderates: 28. März 2023
 Beschluss des Einwohnerrates: _____
 Referendumsfrist: _____
 Abstimmung: _____
 Publikation der Planaufgabe im Amtsblatt: Nr. _____
 Planaufgabe: _____

Namens des Gemeinderates: _____
 Der Gemeindepräsident: Der Gemeindeverwalter: **Beat Thommen**

Stephan Burgunder *Beat Thommen*

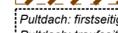
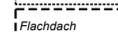
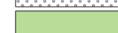
Vom Regierungsrat des Kantons Basel-Landschaft genehmigt mit Beschluss Nr. _____ vom _____
 Publikation des Regierungsratsbeschlusses im Amtsblatt Nr. _____ vom _____

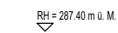
Die Landschaftsreberin: _____

Elisabeth Heer Dietrich

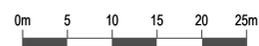
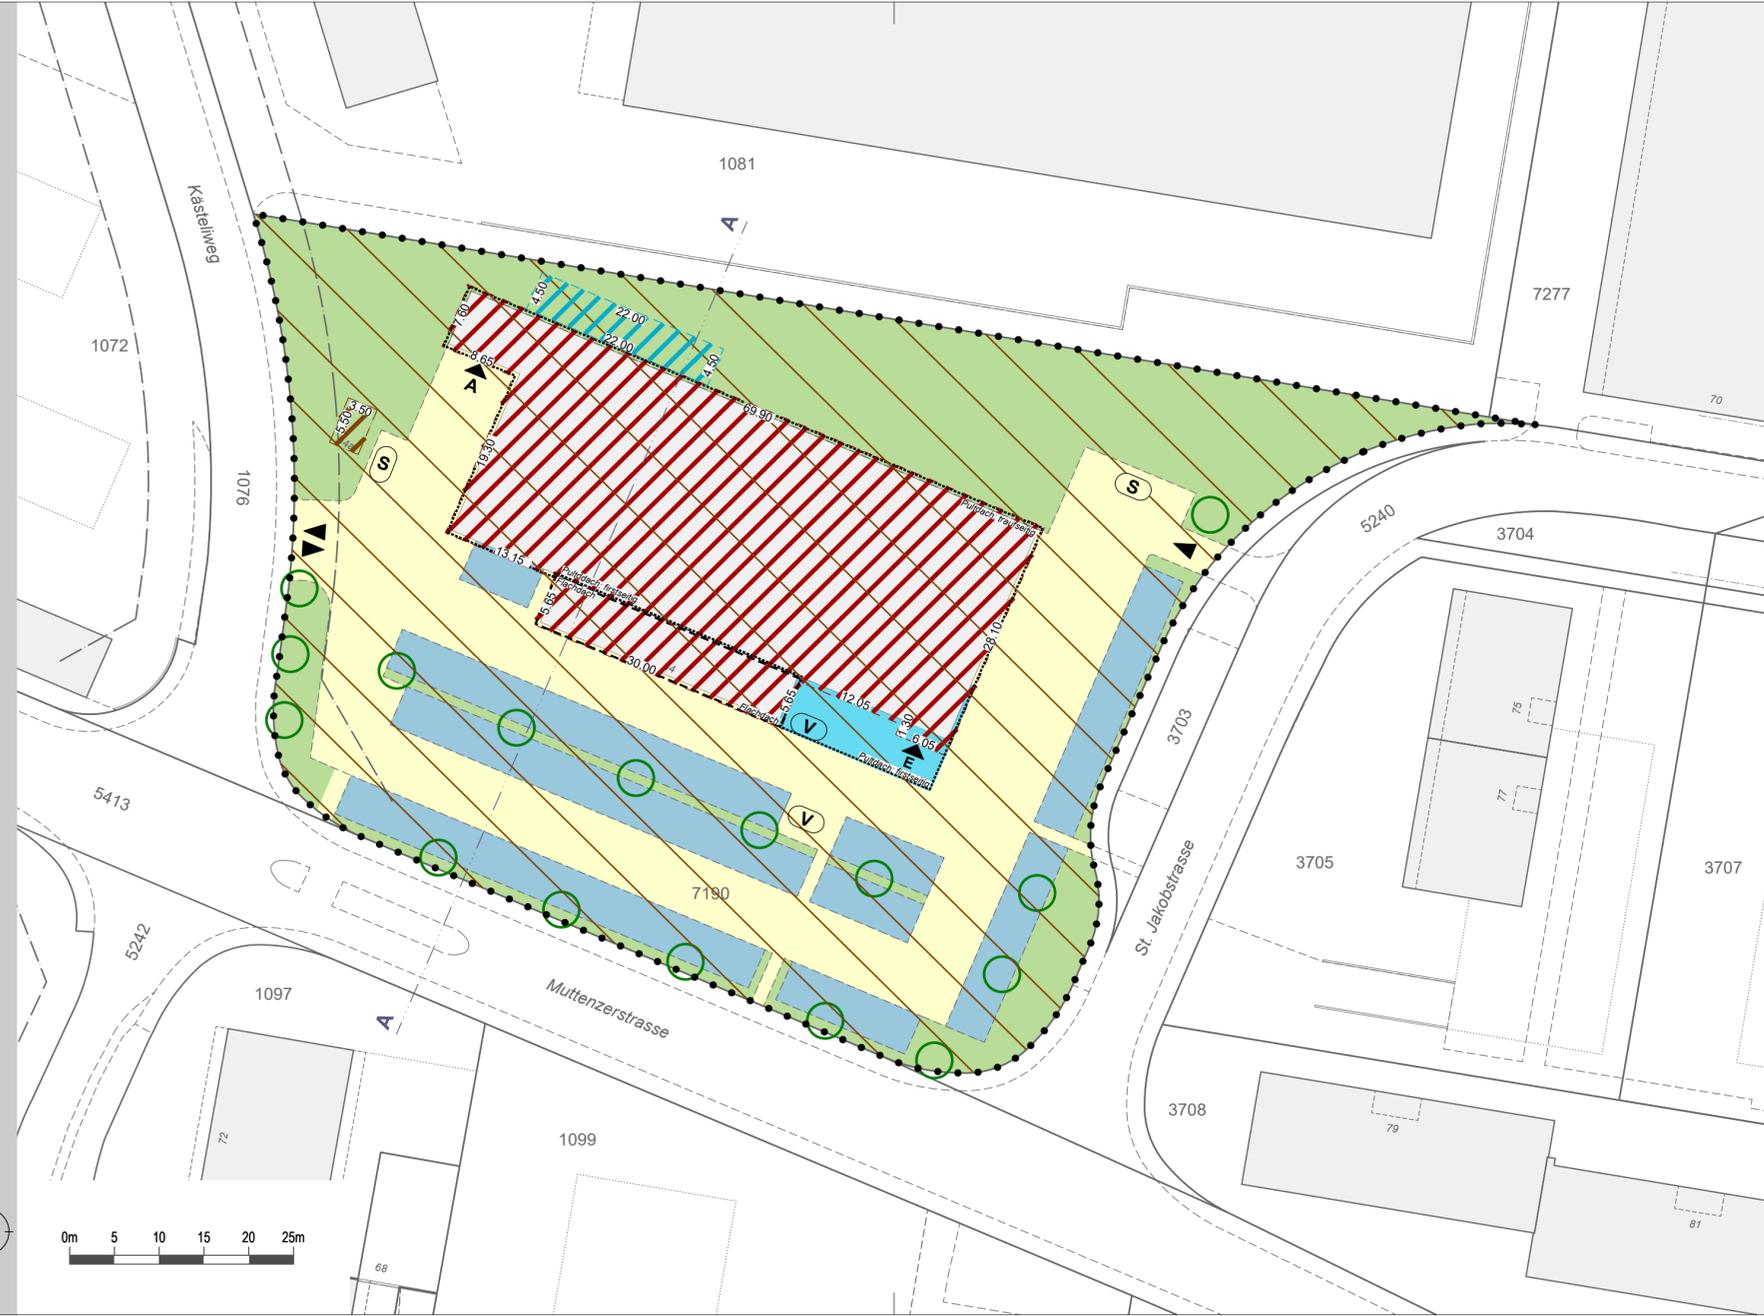
SR	Stierli + Ruggli Ingenieure + Raumplaner AG Unterdorfstrasse 38, 4415 Lausen Tel: 061 926 84 30				
	rev.	Datum	Projekt	Gez.	Geprüft / Freigabe
	a	25.10.2021	RC	BJ	RC
	l	10.01.2023	RC	AH	RC
	e	18.01.2023	RC	BJ	RC
f	10.11.2023	RC	BJ	RC	

Legende

- Verbindlicher Planinhalt**
- Quartierplan-Perimeter
 -  Baubereich Hauptbaute (mit Bemassungen)
 -  Baubereich Nebenbaute Typ A: Gebäudetechnikanlagen
 -  Baubereich Nebenbaute Typ B: Archäologisches Schaufenster (römische Villa Kästeli)
 -  Gebäudeteil mit Pultdach (mit Angaben zur Anordnung Dachgestaltung)
 -  Gebäudeteil mit Flachdach
 -  Bereich Vorplatz
 -  Bereich Verkehrsfläche
 -  Bereich Parkierung
 -  Bereich Anlieferung
 -  Bereich Grünfläche
 -  Baum (bestehend)
 -  Lagebereich Ein- und Ausfahrt (Anschluss Strassennetz)
 -  Lagebereich Sammelstelle (Nebenbaute Typ C)
 -  Lagebereich Veloabstellanlage (Nebenbaute Typ C)
 -  Gebäudehaupteingang
 -  Archäologische Schutzzone (Pos. 9: römische Villa Kästeli)

- Orientierender Planinhalt**
-  Bestehende Bauten
 -  Bestehende Baulinien
 -  Schnittlage
 -  Terrain bestehend / neu
 -  Referenzhöhe (m ü. M.)

Situation



Schnitt A-A

