



Baulinienplan


Friedhof Blözen

Beschlussfassung Einwohnerrat

1:500

Exemplar	Inventar Nr.
Beschluss des Gemeinderates: 15.10.2024 Beschluss des Einwohnerrates: Referendumsfrist: Urnenabstimmung: Publikation der Planauflage im Amtsblatt Nr. vom Planauflage:	Namens des Gemeinderates Der Präsident: Der Gemeindeverwalter:
Vom Regierungsrat des Kantons Basel-Landschaft genehmigt mit Beschluss Nr. vom Publikation des Regierungsratsbeschlusses im Amtsblatt Nr. vom	Die Landschreiberin:

Datum:	22.10.2024	bearbeitet:	pen
Format:	42.0 x 29.7 cm	geprüft:	
AuftragsNr:	41.00204		
Projekt:	Pratteln BSP Friedhof Blözen		

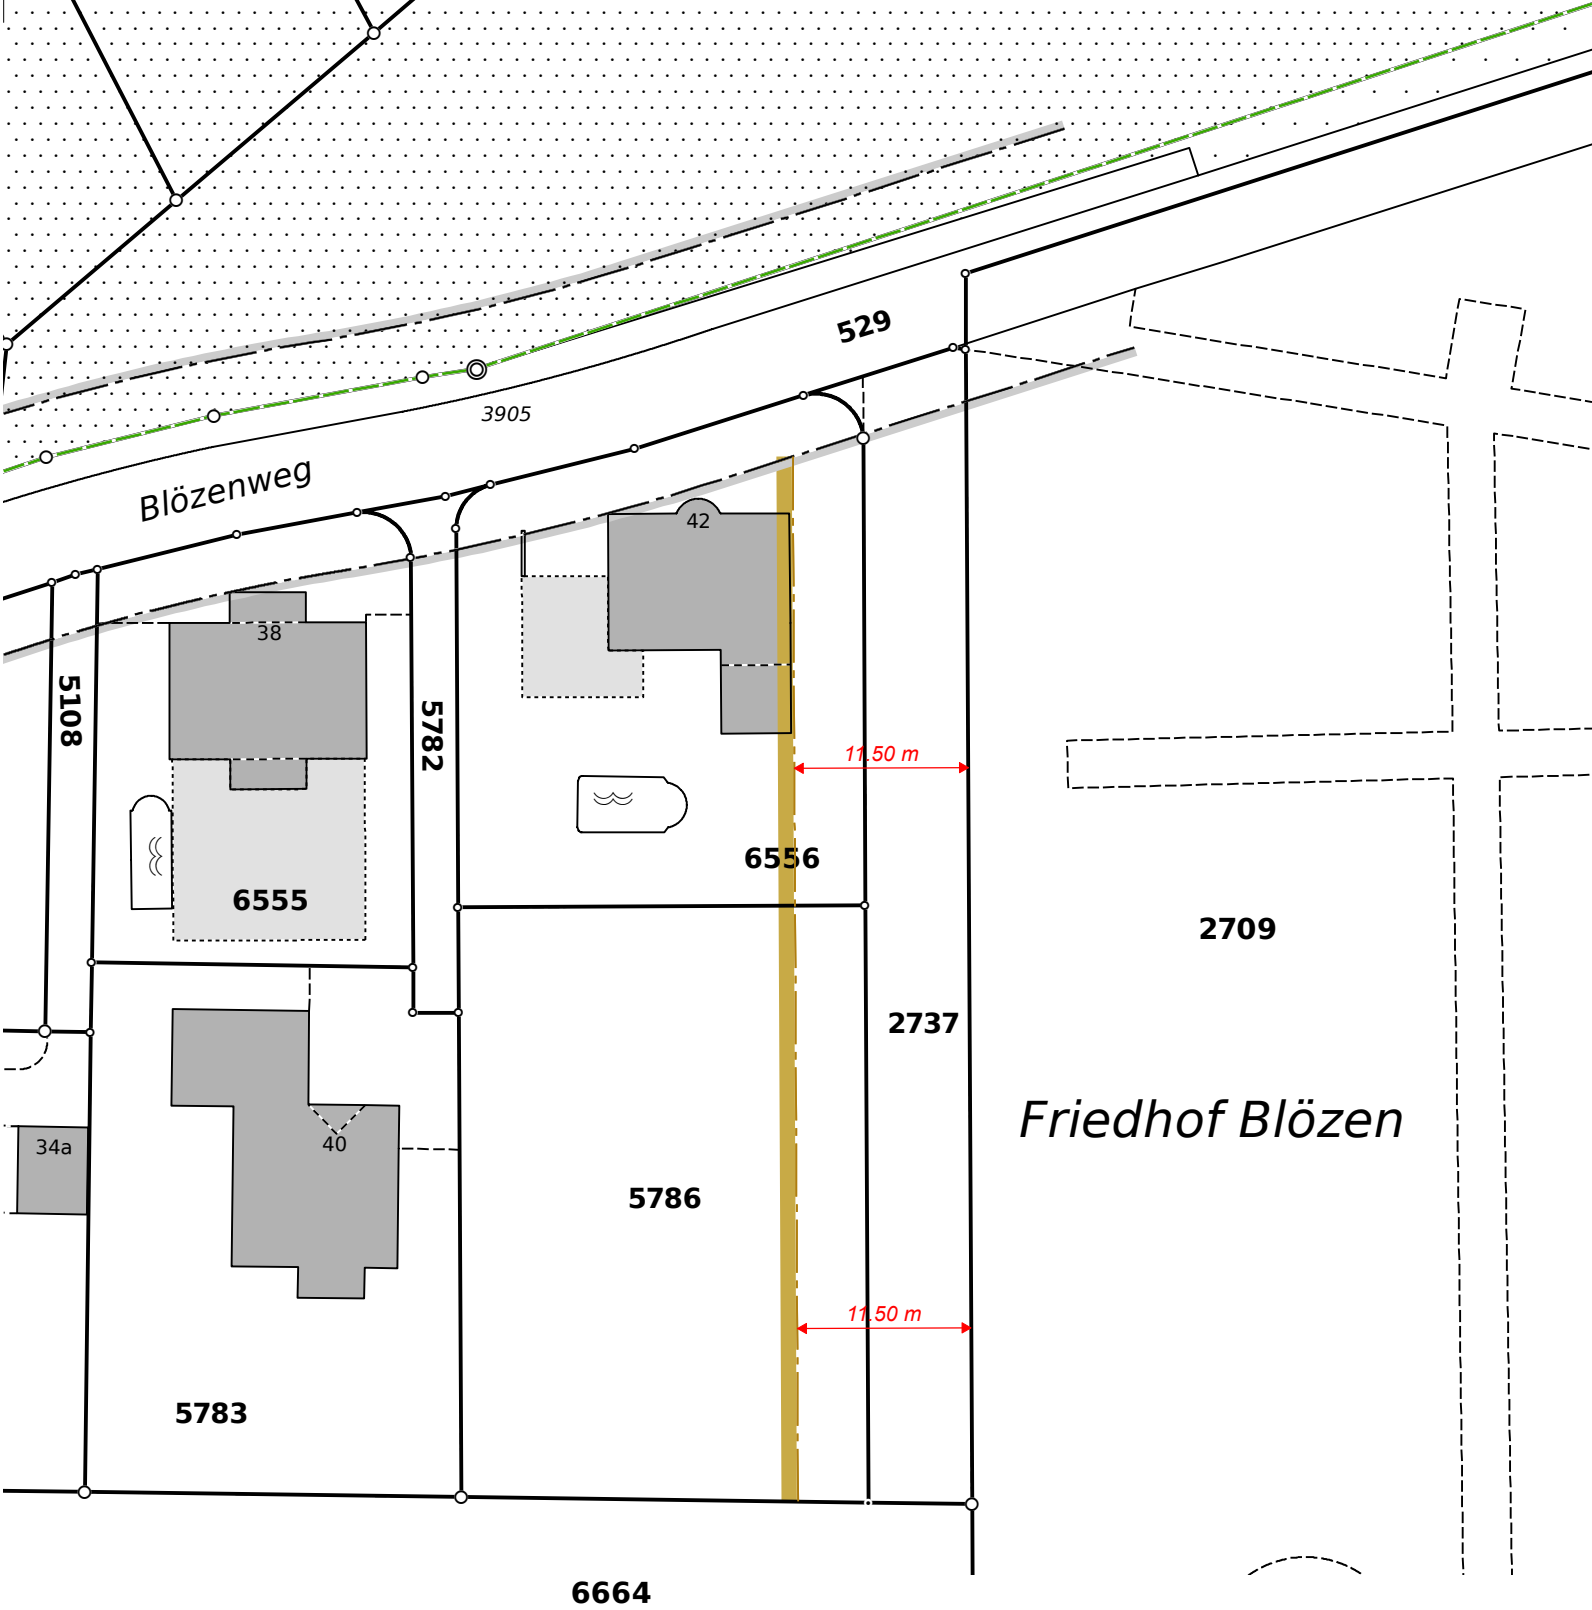

Legende

rechtsverbindlicher Planinhalt

neue Friedhofbaulinie

orientierender Planinhalt

kommunale Strassenbaulinie

statische Waldgrenze

