



Zonenplan Siedlung Lärmempfindlichkeitsstufenplan

Mutation Friedhof Blözen

Beschlussfassung Einwohnerrat

1:1'000

Exemplar	Inventar Nr.
Beschluss des Gemeinderates: Beschluss des Einwohnerrates: Referendumsfrist: Urnenabstimmung: Publikation der Planauflage im Amtsblatt Nr. vom Planaufgabe:	15.10.2024 Namens des Gemeinderates Der Präsident: Der Gemeindeverwalter:
Vom Regierungsrat des Kantons Basel-Landschaft genehmigt mit Beschluss Nr. vom Publikation des Regierungsratsbeschlusses im Amtsblatt Nr. vom	Die Landschreiberin:

jermann

Geoinformation
Vermessung
Raumplanung

Jermann Ingenieure + Geometer AG
Altenmattweg 1
4144 Arlesheim
Telefon 061 706 93 93
info@jermann-ag.ch
www.jermann-ag.ch

Datum:	22.10.2024	bearbeitet:	pen
Format:	42.0 x 105 cm	geprüft:	
AuftragsNr:	41.00204		
Projekt:	Pratteln ZPS Friedhof Blözen		

Legende Mutation rechtsverbindlicher Planinhalt


- NEU: Grünzone
- ALT: Zone für öffentliche Werke und Anlagen mit Zweckbestimmung Friedhof

Legende Zustand ALT + NEU orientierender Planinhalt


- Perimeter Zonenplan Siedlung
- archäologische Schutzzonen
- Landschaftsschutzzone
- Fruchtfolgeflechte
- Wohnzone W1b
- Wohnzone W2a
- Zone für öffentliche Werke und Anlagen mit Zweckbestimmung Friedhof
- Zonen gemäss Art. 18 Abs. 2 RPG (§ 19 RBG)
- Grünzone
- Wald

Empfindlichkeitsstufen (ES)
gemäss Art. 43 LSV

NEU: keine ES
ALT: ES II

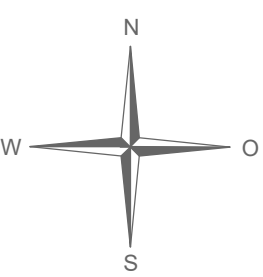

Orientierender Plan: Zustand ALT

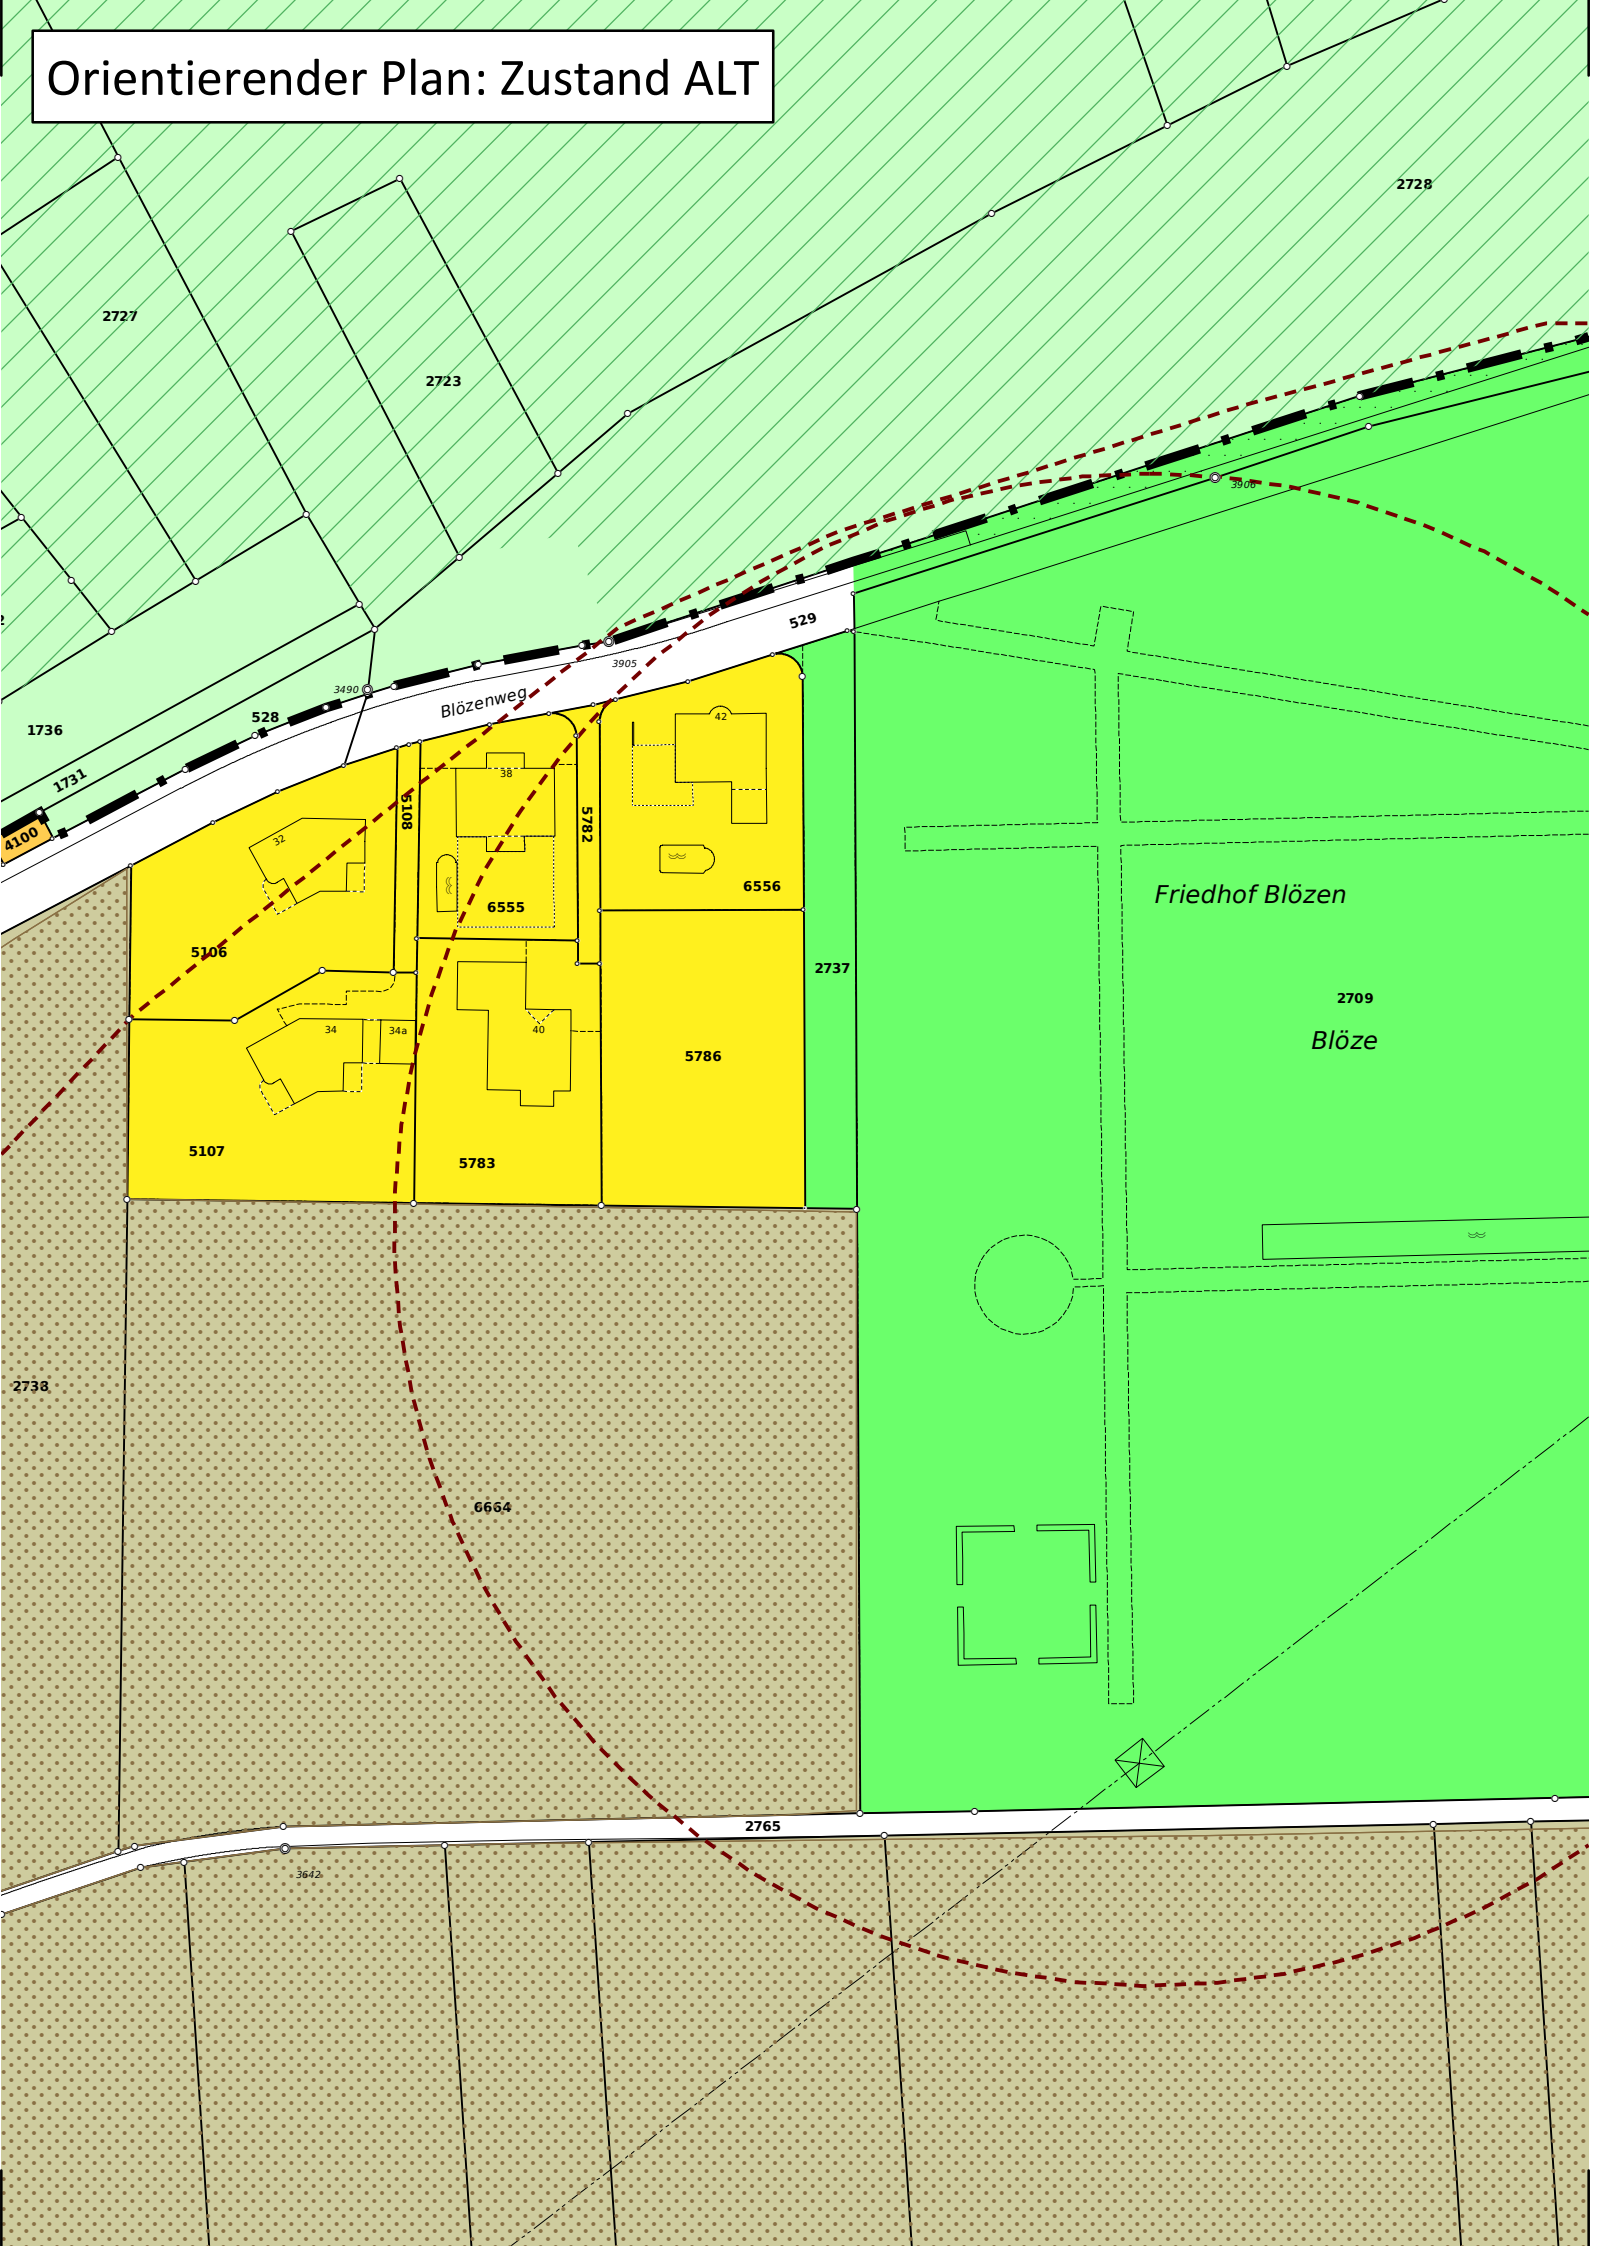

Rechtsverbindlicher Plan: Mutation



Orientierender Plan: Zustand NEU

