



QUARTIERPLANUNG EINKAUFSZENTRUM GRÜSSEN 4A

Teilplan 2: Schnitte Einwohnerrat

Rechtsverbindlicher Inhalt

- xxx.xx m maximale Gebäudekote (m.ü.M)
- Perimeter Quartierplan

Orientierender Inhalt

- Baukörper
- Fussgängerbereich
- öffentliche Erschliessungsfläche ausserhalb Perimeter
- maximale Ausdehnung des Gebäudes (gemäss Baubereich)
- gewachsenes Terrain
- Anlieferungsbereich
- Richtkote (m.ü.M)
- Baum

Beschlussfassung und Genehmigung

Beschluss des Gemeinderates: 24. Mai 2011
 Beschluss des Einwohnerrats: _____
 Referendumsfrist: _____
 Urnenabstimmung: _____
 Publikation der Planaufgabe
 im Amtsblatt Nr. _____ vom _____
 Planaufgabe vom _____ bis _____

Namens des Gemeinderates
 Der Gemeindepräsident: _____
 Der Gemeindeverwalter-Stv.: _____

B. Stingelin B. Stöcklin

Vom Regierungsrat des Kantons Basel - Landschaft
 genehmigt mit Beschluss Nr. _____ vom _____
 Der Landschreiber: _____

Publikation des Regierungsratsbeschlusses
 im Amtsblatt Nr. _____ vom _____

Arbeitsgemeinschaft:




gruner AG Ingenieure und Planer
 Gellertstrasse 55, CH-4020 Basel
 Telefon +41 61 3137 61 61
 Fax +41 61 312 40 09
 SN EN ISO 9001




GmbH Stallenmattstrasse 8 4104 Oberwil GRÜSS 2181 7 310111 SC

Schnitt A-A

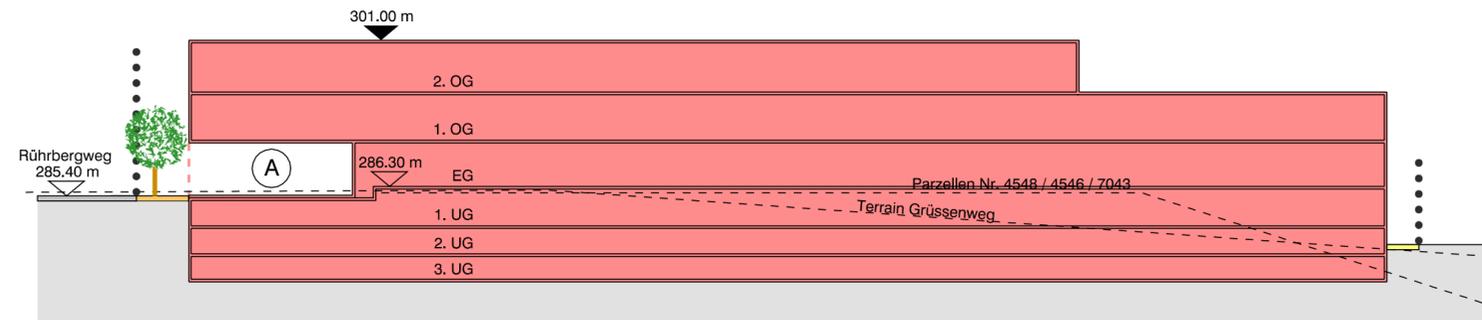

Schnitt B-B

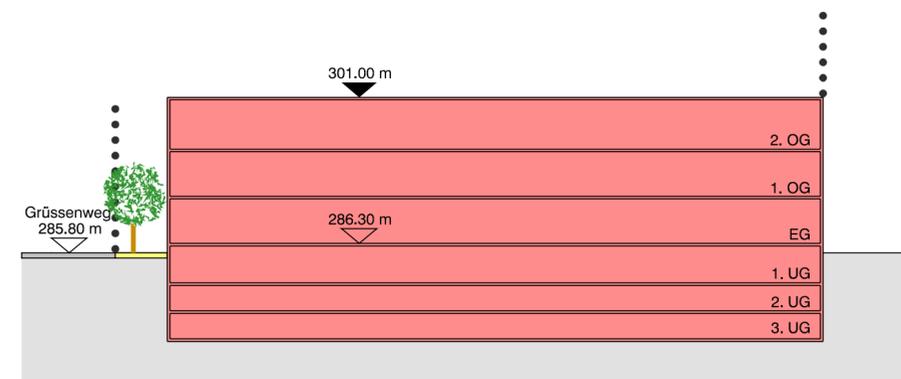

Schnitt C-C

