


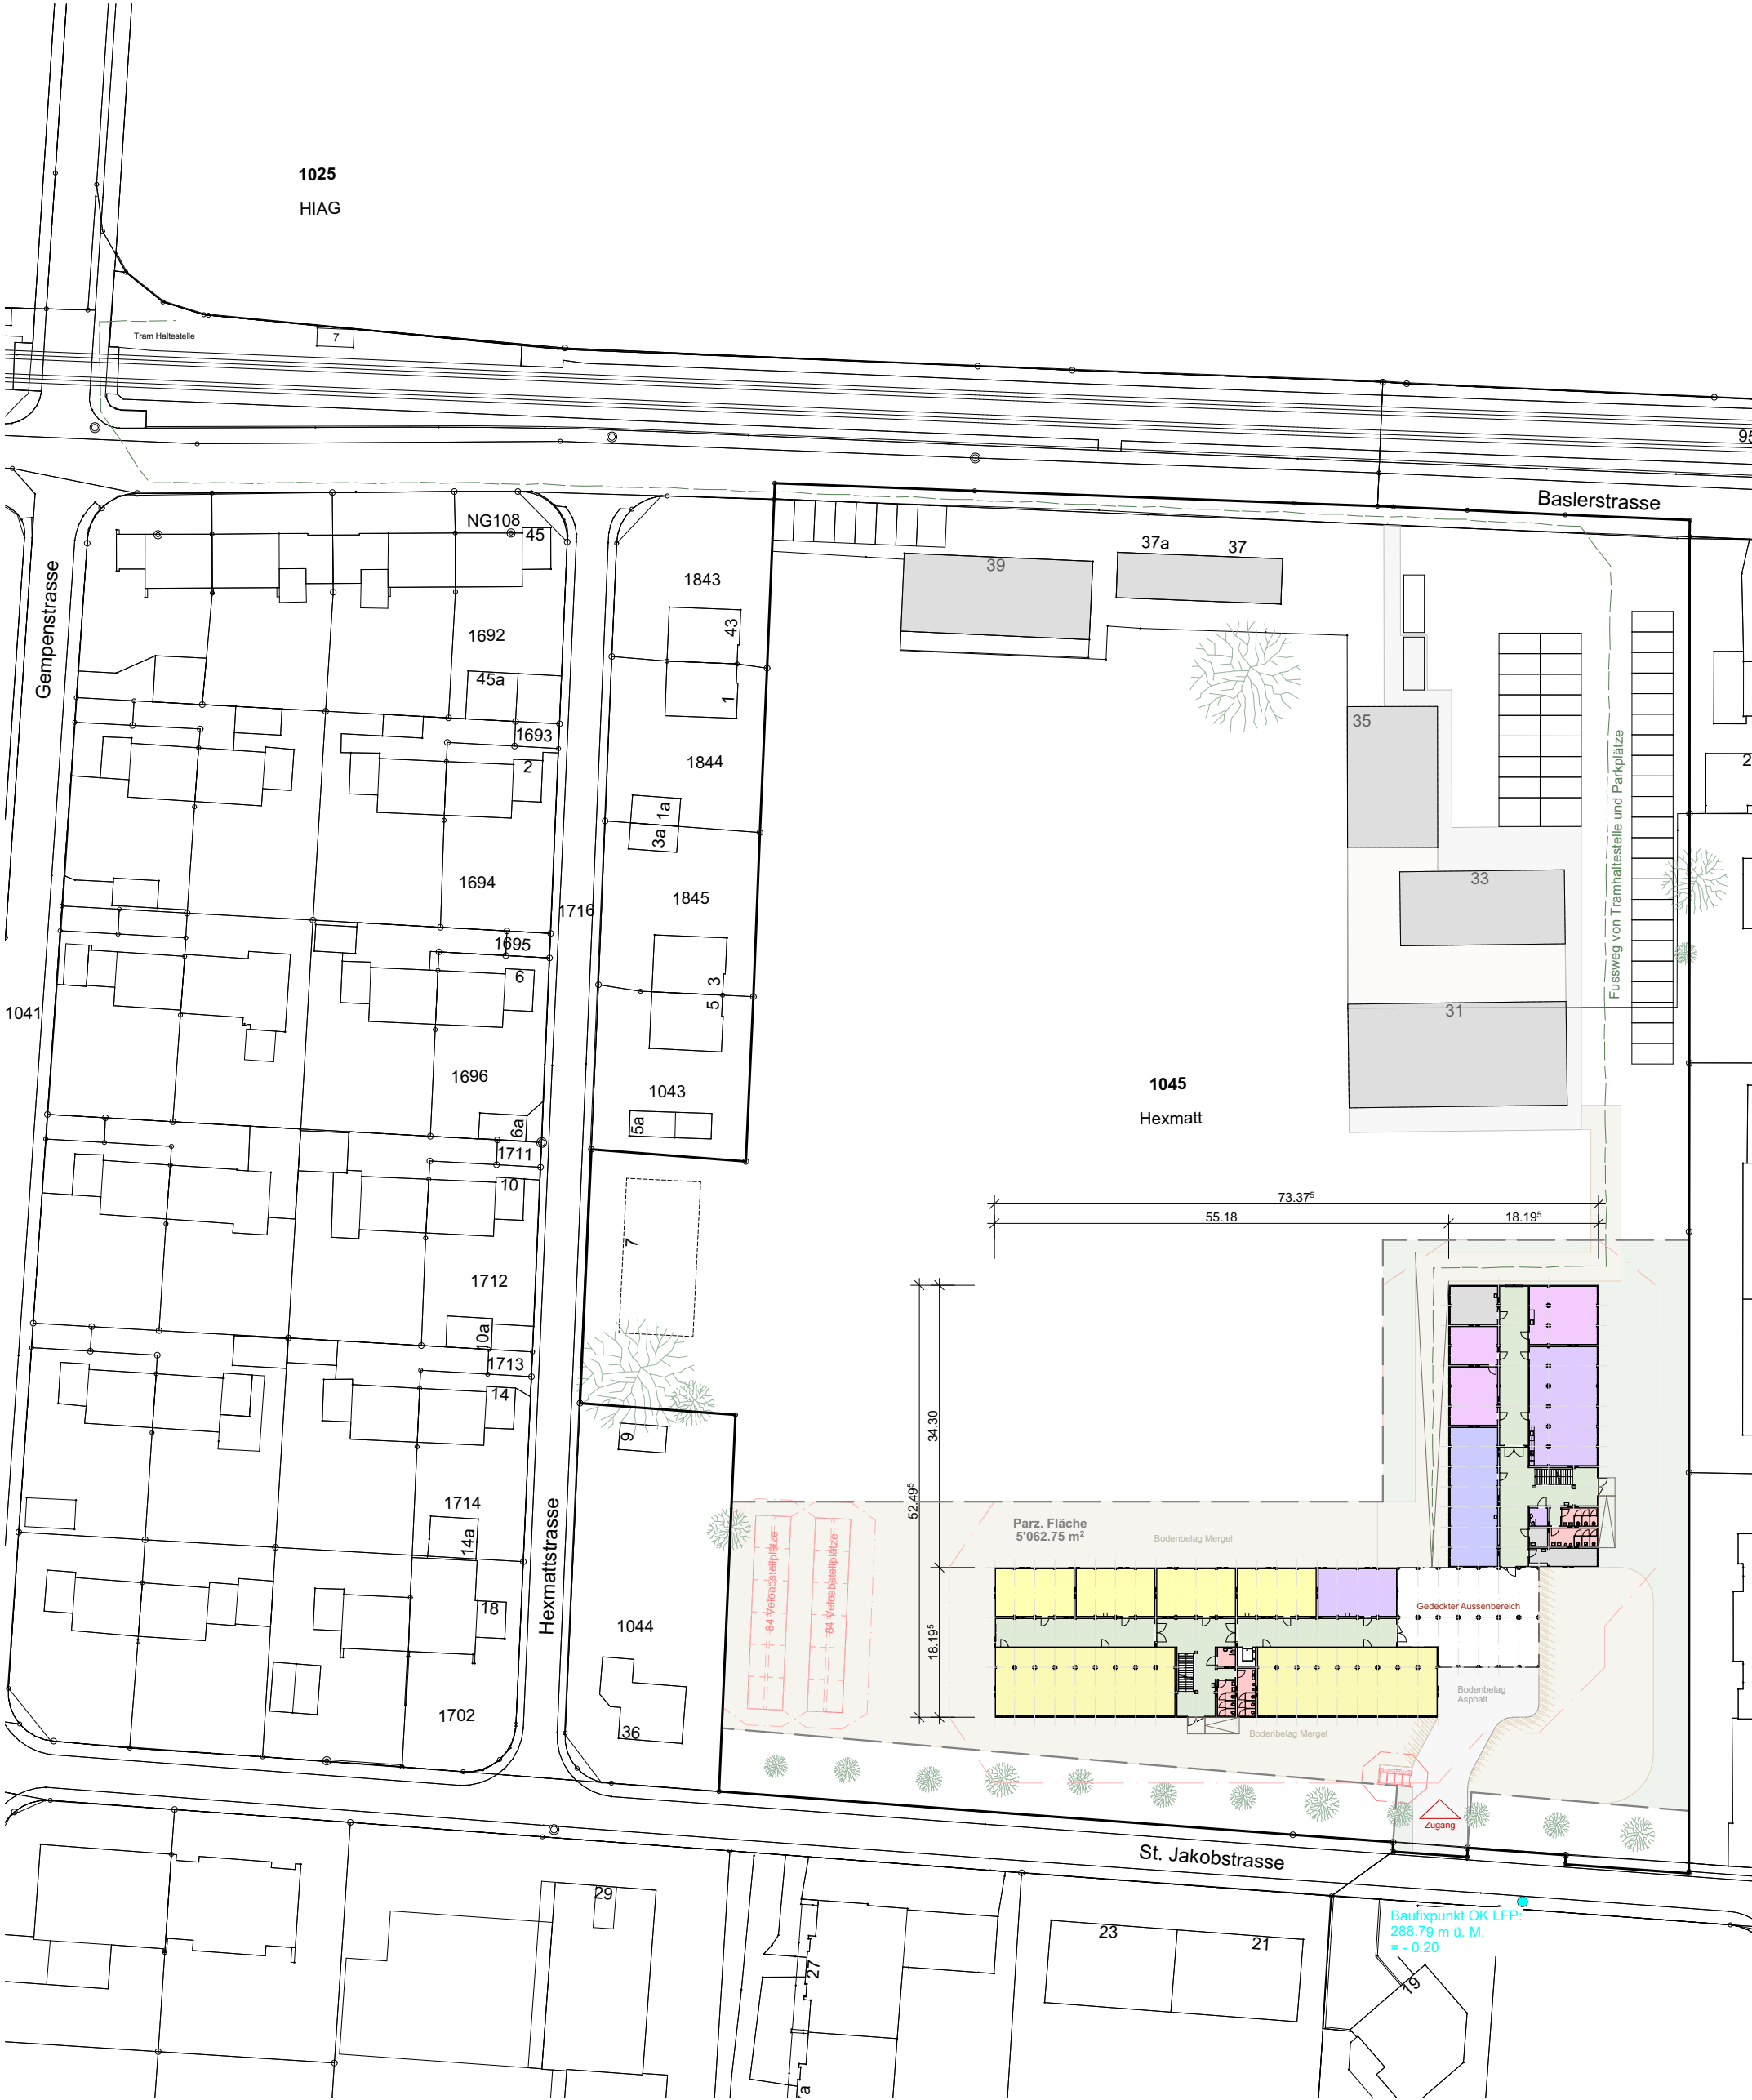

Situationsplan

Schulraumprovisorium SEK I Pratteln

Bauherrschaft		2325_Hex	
Bau- und Umweltschutzdirektion BUD	Pl.Nr. :	X06	Gez. : rh
Hochbauamt	Mst. :	1:750	Datum : 25.07.2024
Rheinstrasse 29	Pl.Gr. :	A3	Rev. : 28.02.2025
4410 Liestal			

Parzelle Nr. 1045
Hexmatt, 4133 Pratteln

RaumFormat

Raumformat GmbH / Architektur und Produktdesign / Schulgasse 4 / CH-4460 Gelterkinden
T +41 61 983 88 80 / F +41 61 983 88 81 / info@raumformat.ch / www.raumformat.ch