



Gemeinde Pratteln

AUGSTERHEGELISTRASSE

Fussgängerstreifen auf Vertikalversatz

AUSFÜHRUNGSPROJEKT

Situation, Randsteine, S+M

1:200

Plan-Nr.: PRAT 2697 -01/01a

Datum: 25.07.2024

Gez.: az

Rev.: 14.10.2024 / a

Format: 30 x 105

GLASER
SAXER
KELLER

INGENIEURE
ARCHITEKTEN


Glaser Saxer Keller AG
Birsigstrasse 10
CH-4103 Bottmingen
T +41 61 425 92 20

1

Legende

- bestehend/bleibt (Beispiele)**
- Fahrbahnbereich (Schwarzbelag)
 - Trottoirbereich (Schwarzbelag)
 - Anpassung
 - Pflasterung
 - Grünflächen
 - Markierung aller Farben
- neu (Beispiele)**
- Liestal
 - weisse Markierung
 - Liestal
 - Signale + Wegweiser
 - Signale + Wegweiser
 - Aufmerksamkeitsfeld (taktil-visuell) gemäss VSS 640 852
- entfernen (Beispiele)**
- Markierung aller Farben

Datum	Index	Änderung	Gez.
14.10.2024	a	Anpassungen	az

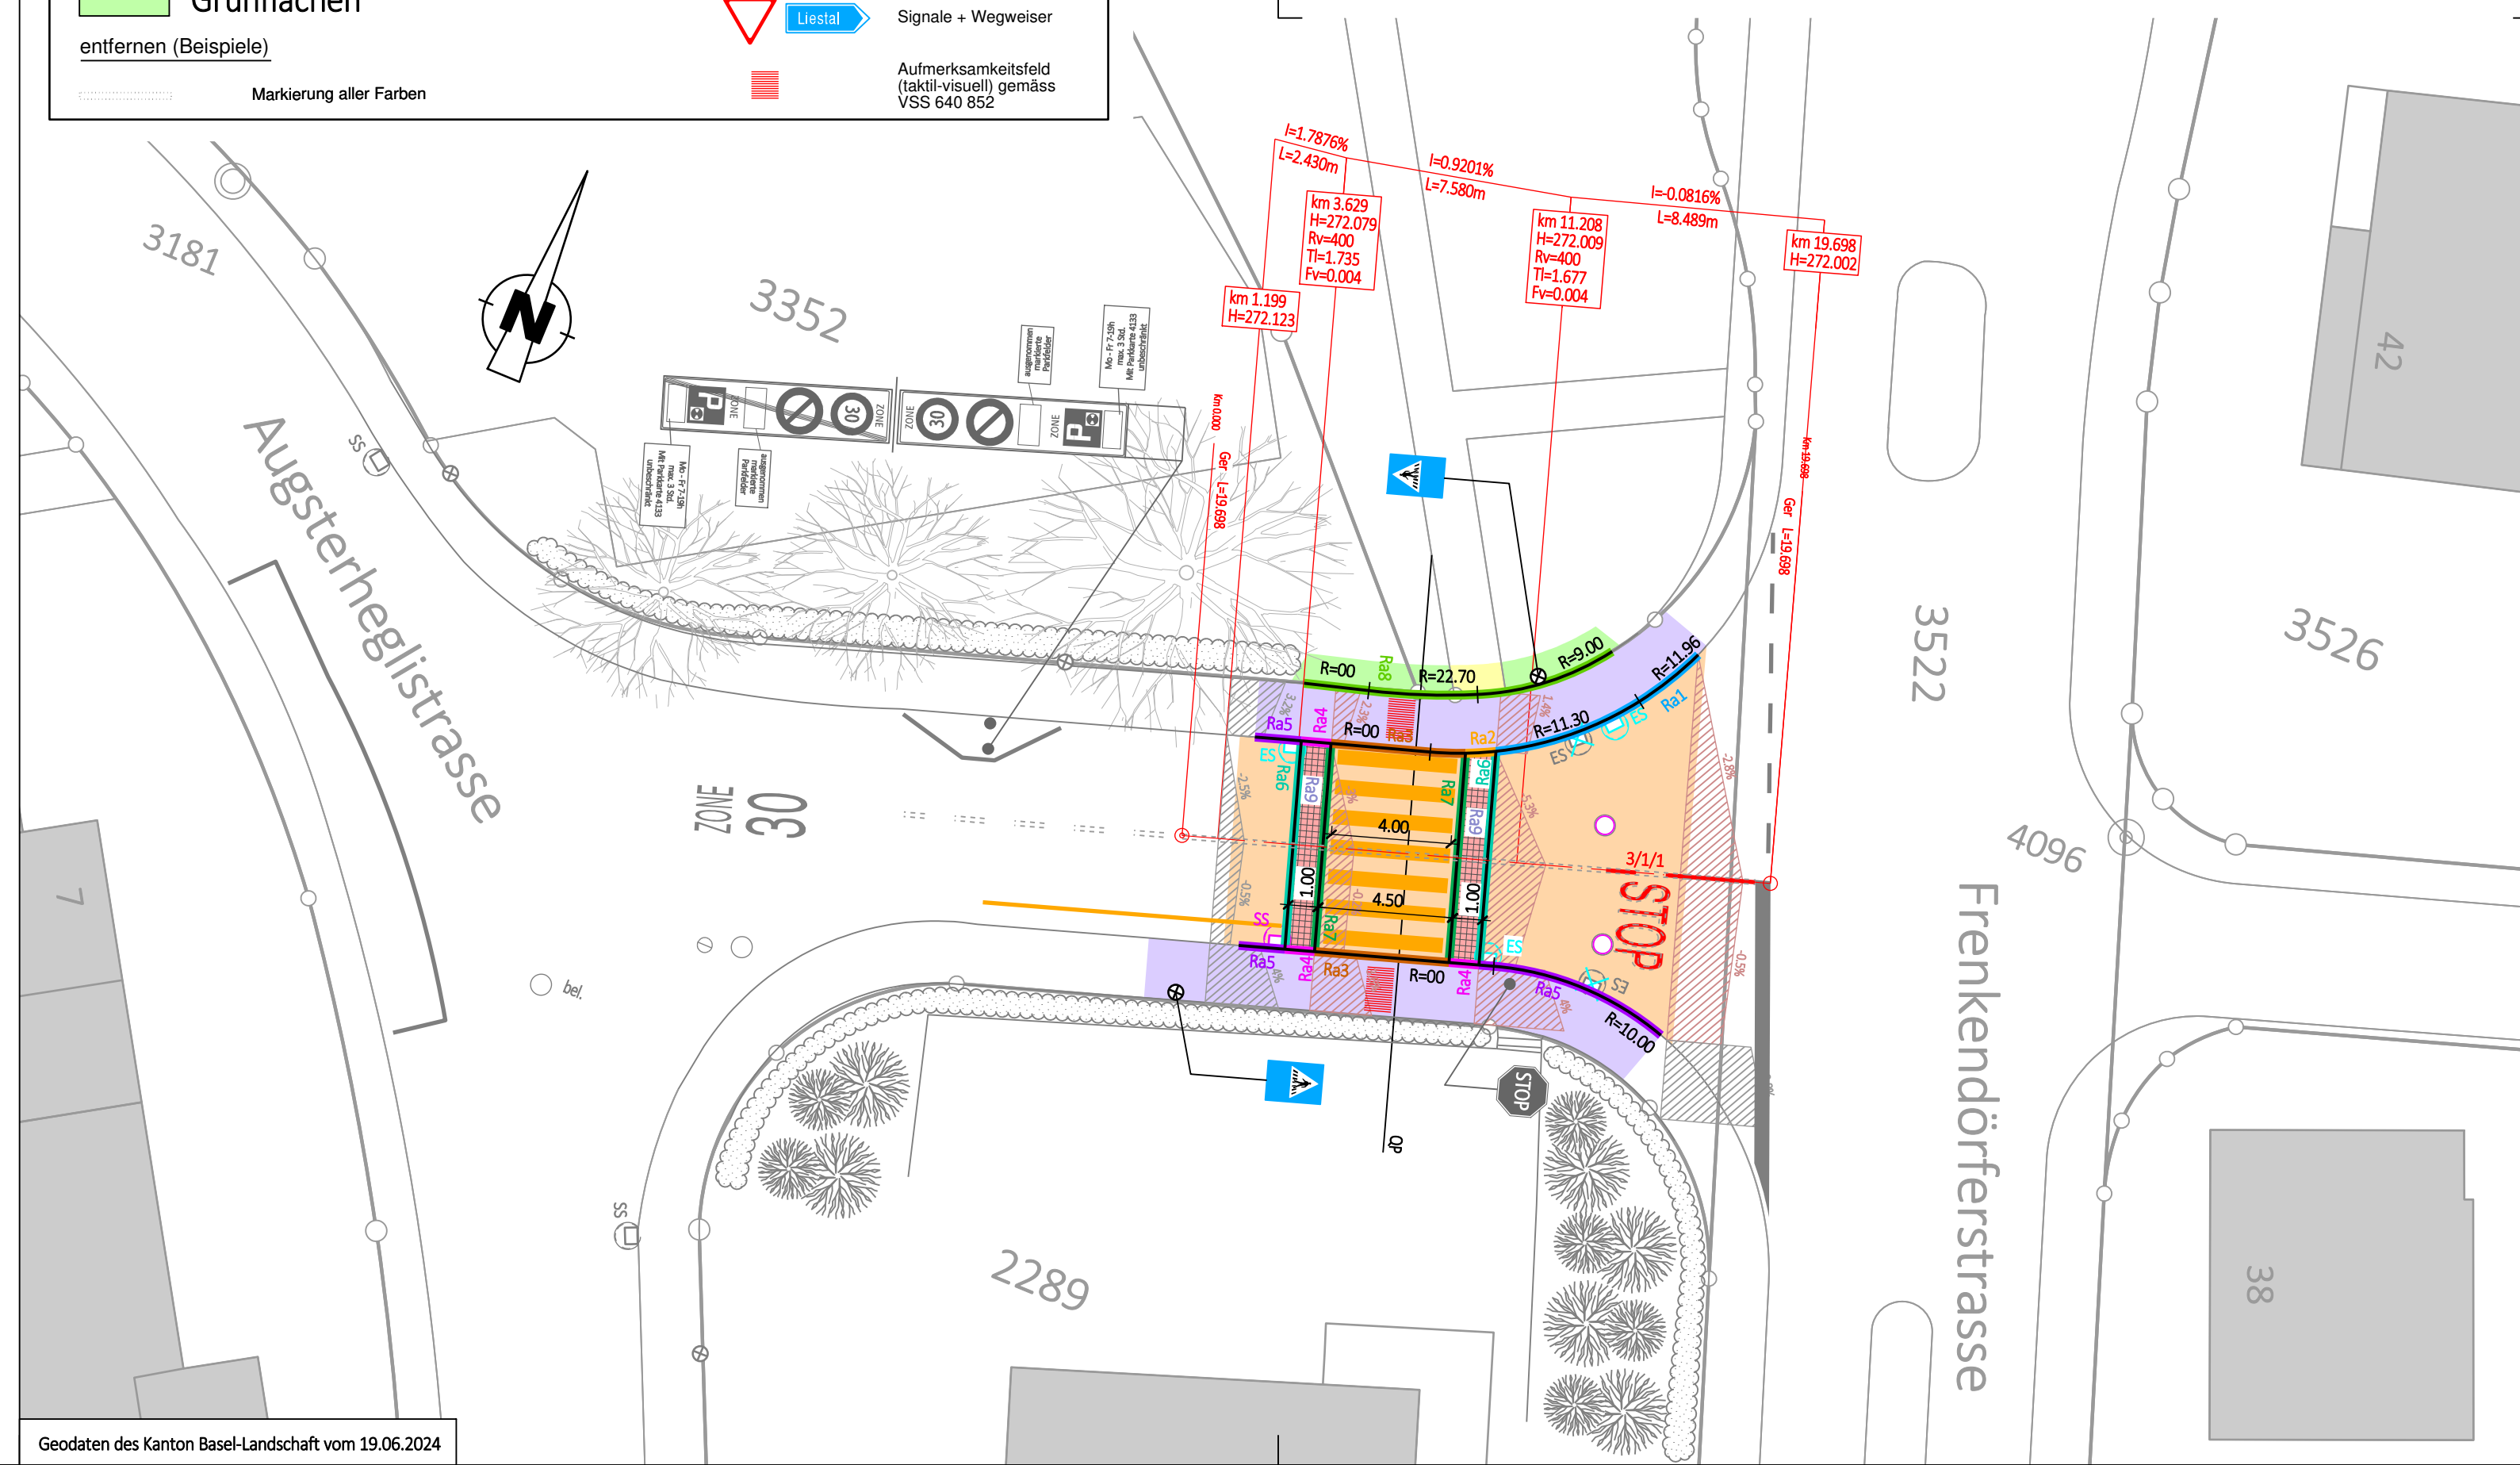

Randabschlüsse

Zur Beachtung: Wenn nicht anders vermerkt, sämtliche Randabschlüsse aus grauem Naturstein.

