

Zonenplan Siedlung
Mutation Parzellen Nr. 1045 / 1835 / 1891

Situationsplan 1 : 1'000

Exemplar

öffentliche Mitwirkung / kantonale Vorprüfung

Inventar Nr.

Beschluss des Gemeinderates:

Beschluss des Einwohnerrates:

Referendumsfrist:

Abstimmung:

Publication der Planauflage im Amtsblatt:

Planaufgabe:

Nr.

vom

Namens des Gemeinderates

Die Gemeindepräsidentin:

Der Gemeindeverwalter:

Silvia Lerch Beat Thommen

Vom Regierungsrat des Kantons Basel-Landschaft genehmigt
mit Beschluss Nr. vom

Publication des Regierungsratsbeschlusses
im Amtsblatt Nr. vom

Die Landschreiberin:

Elisabeth Heer Dietrich

SR	STIERLI + RUGGLI INGENIEURE + RAUMPLANER AG					
	rev.	Datum	Projekt	Gez.	Geprüft	Freigabe
	a	14.08.2026	PS	NK	PS	
	b	10.09.2026	PS	BJ	PS	
	c					

Plad:

S:\Projekte\Pratteln\52115_ZPS_Mutation_Kindergarten\03_Plaene\52115_Pla01_Mut_ZPS_Parz_1045_1835_1891_MW-VP_2d

Planformat:

630 x 594 mm


GB-Grundlage:

Geodaten des Kantons Basel-Landschaft (Bezug via geoshop, Stand Nachführung 01.08.2026) / LV95

Ausdruck:

06-10-2026


rechtskräftiger Zonenplan Siedlung (orientierend)

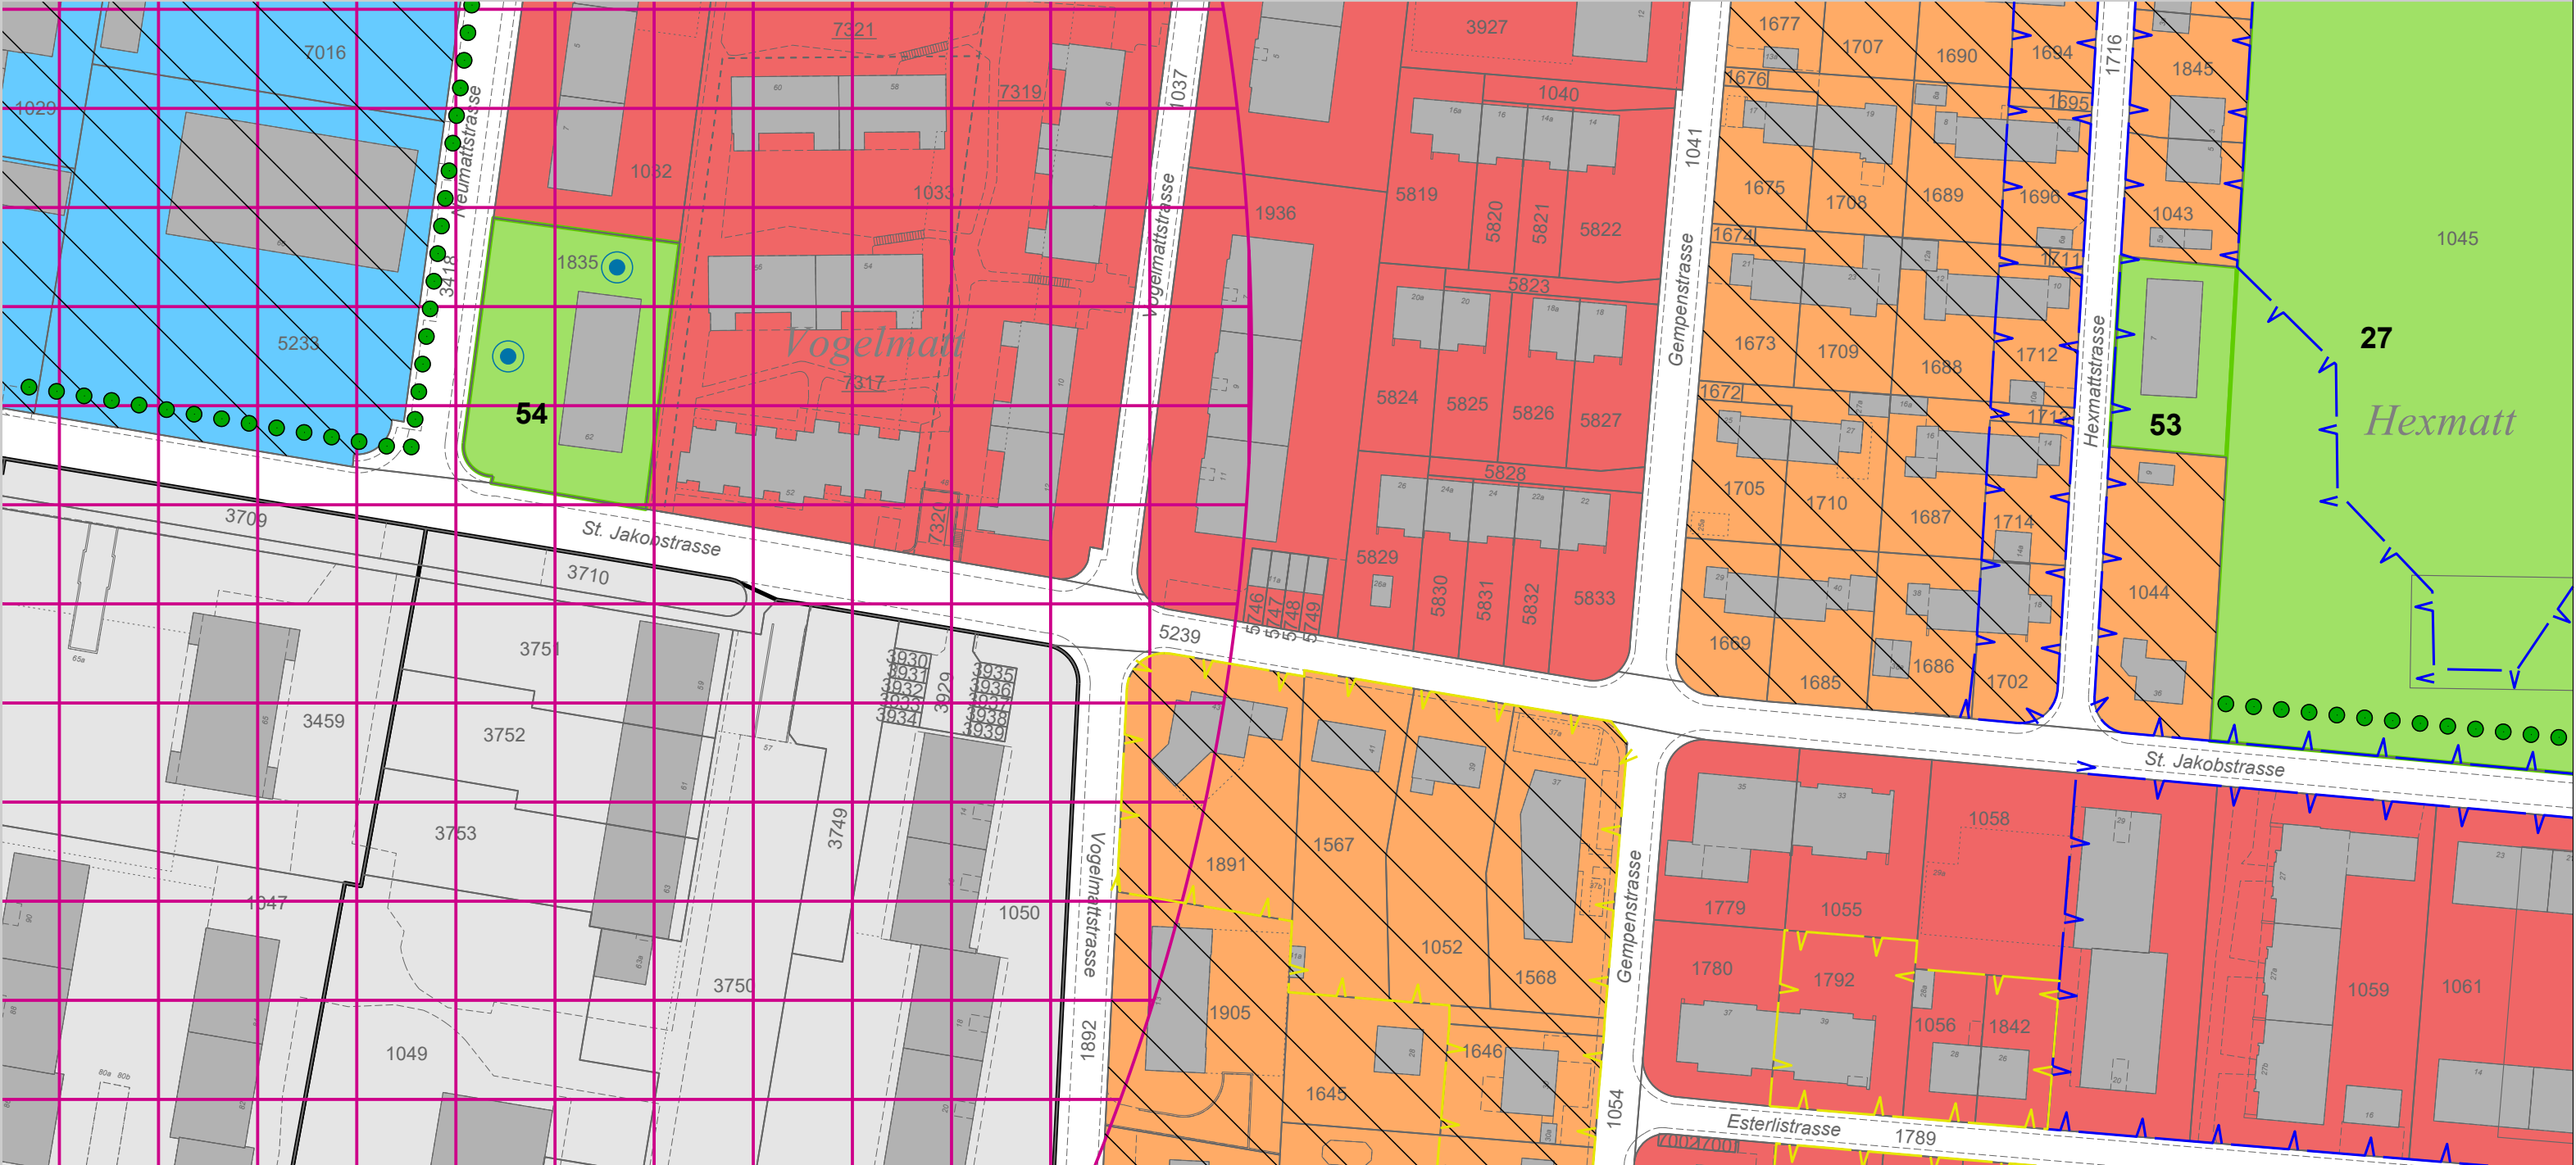

Mutation Zonenplan Siedlung (rechtsverbindlich)



Zonenplan Siedlung nach Mutation (orientierend)

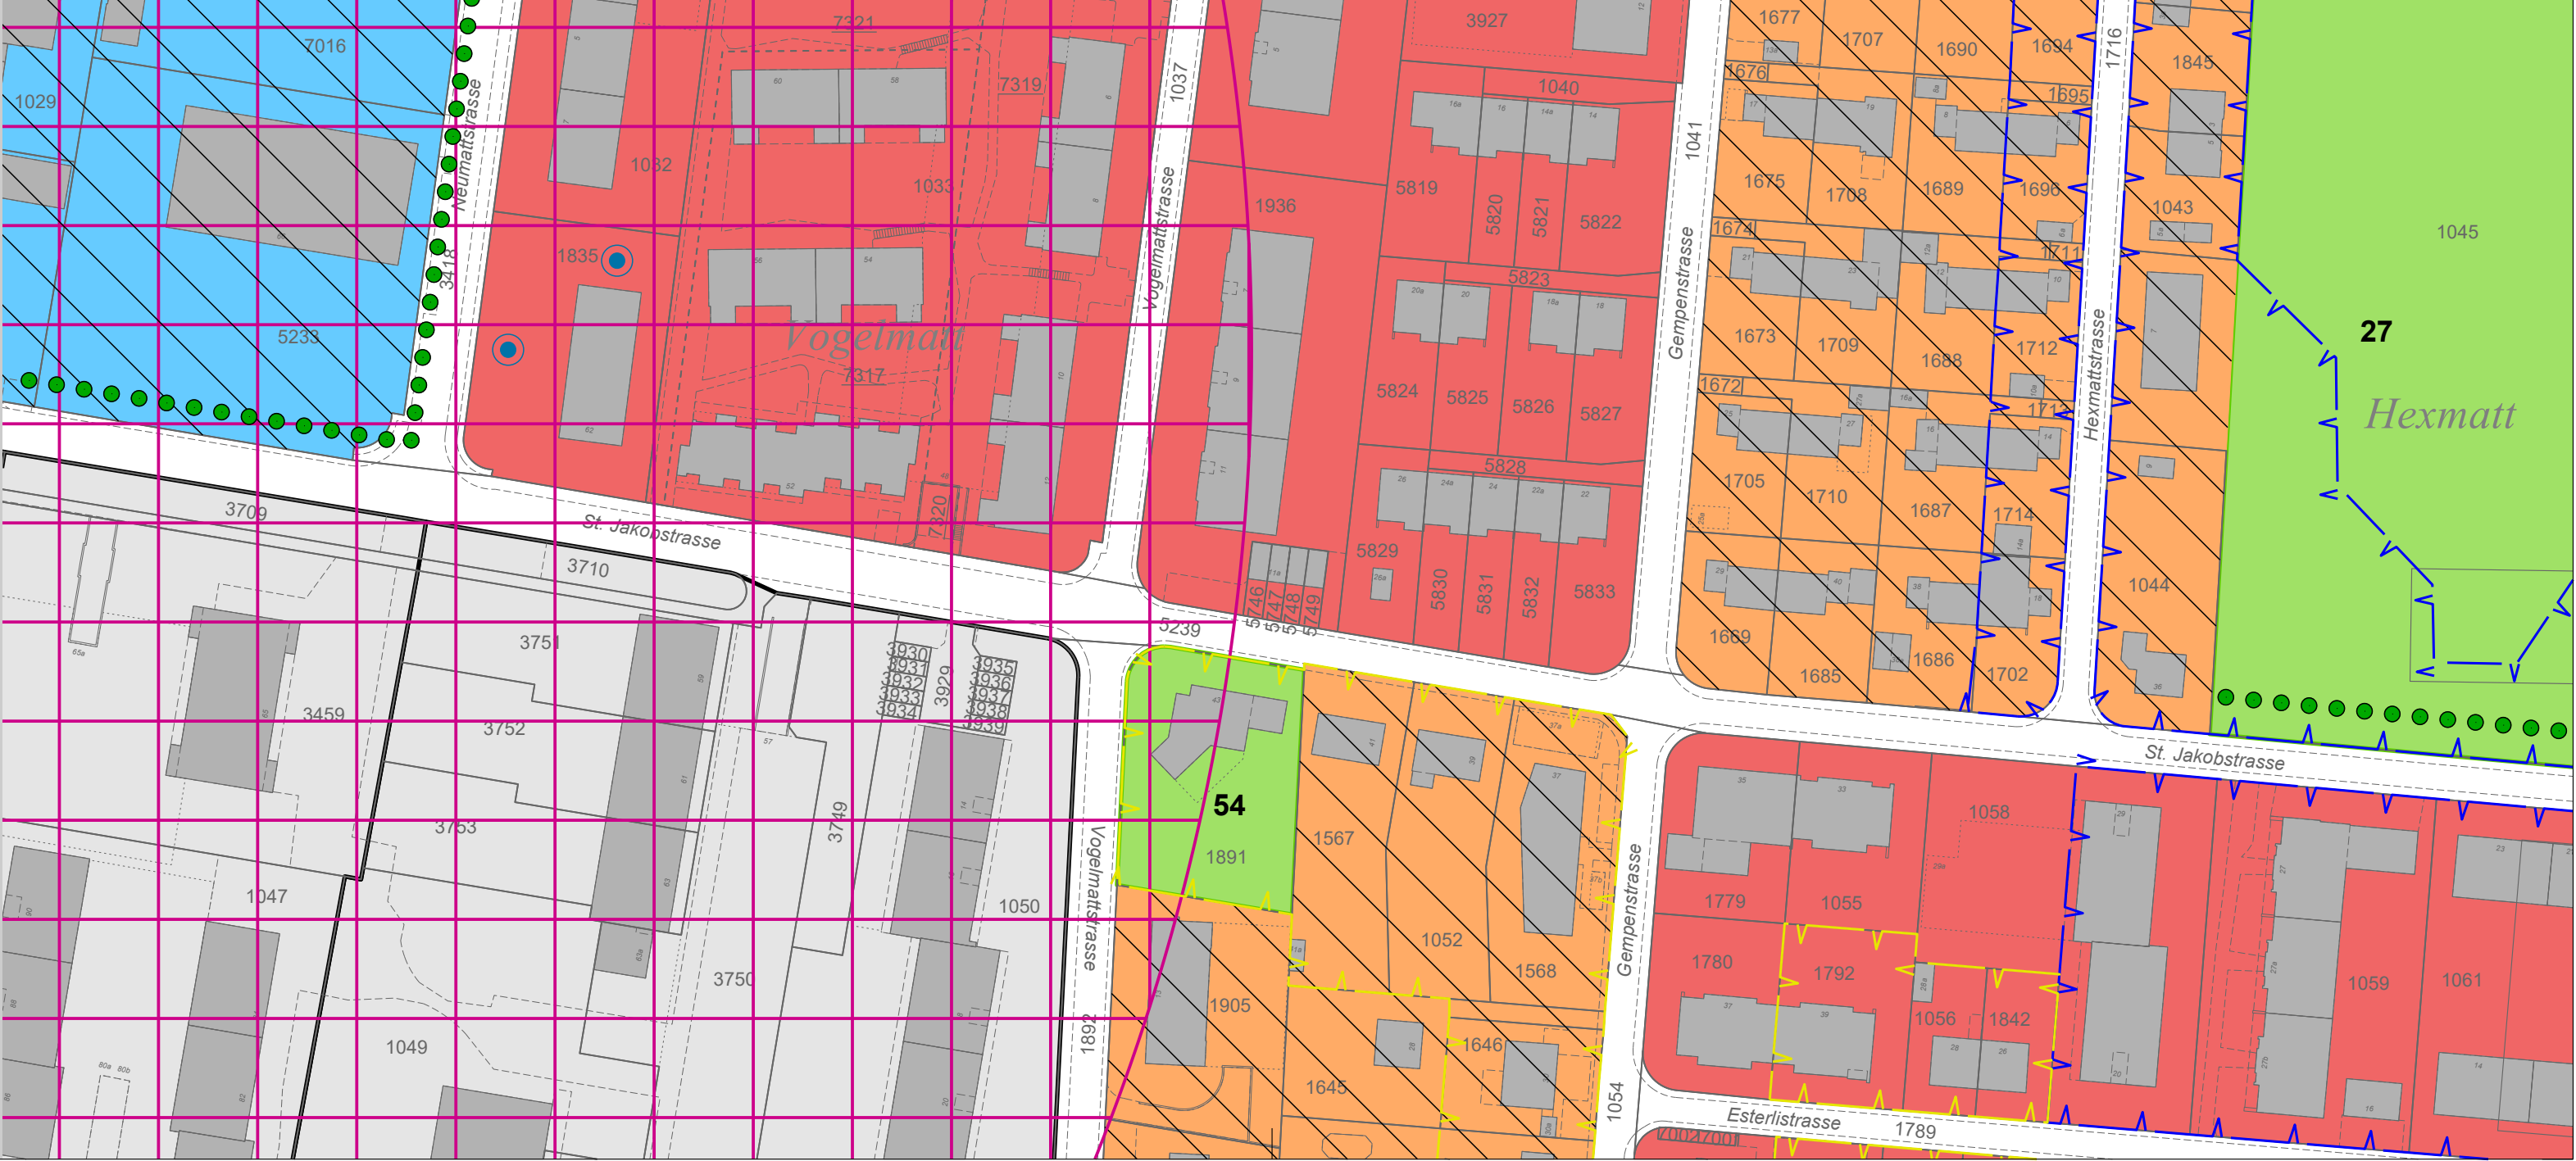

Verbindlicher Planinhalt

- Neu: Wohnzone W2b
- Bisher: Zone für öffentliche Werke und Anlagen mit Zweckbestimmungen
- Neu: Wohnzone W3
- Bisher: Zone für öffentliche Werke und Anlagen mit Zweckbestimmungen
- Neu: Zone für öffentliche Werke und Anlagen mit Zweckbestimmungen
- Bisher: Wohnzone W2b

Verzeichnis der öffentlichen Werke und Anlagen
54 Kindergarten

Orientierender Planinhalt

- Wohnzone W2b
- Wohnzone W3
- Zone für öffentliche Werke und Anlagen mit Zweckbestimmungen
- Gewerbezone Gf (18)
- Sondernutzungsplanungen
- Archäologisches Schutzzone
- Gefahrenzone Überschwemmung mittlerer Gefährdung
- Gefahrenzone Überschwemmung geringer Gefährdung
- Schützenswerte Baumreihen
- Schützenswerte Einzelbäume

