



Strassennetzplan Siedlung

Mutation "Linggenweg"
(zwischen Salinen- und Kraftwerkstrasse)

Situationsplan 1 : 3'000

Exemplar **Beschlussfassung Einwohnerrat**
24. Juni 2013

Inventar Nr.
28. Mai 2013

Beschluss des Gemeinderates:
 Beschluss des Einwohnerrates:
 Referendumsfrist:
 Urnenabstimmung:

Namens des Gemeinderates
 Der Gemeindepräsident:
 Der Gemeindeverwalter:


Vom Regierungsrat des Kantons Basel-Landschaft genehmigt
 mit Beschluss Nr. vom
 Publikation des Regierungsratsbeschlusses
 im Amtsblatt Nr. vom

Der Landschaftszeichner:

SR Stierli + Ruggli
 Ingenieure + Raumplaner AG
 Unterdorfstrasse 38, Postfach
 4415 Lausen 061 / 926 84 30

rev.	Datum	Projekt	Gez.	Geprüft	Freigabe
	31.01.13	DF	TS	DF	
b	23.04.13	DF	TS	DF	
c	22.05.13	DF	TS	DF	
d	29.05.13	DF	TS	DF	

Situation 1:3'000

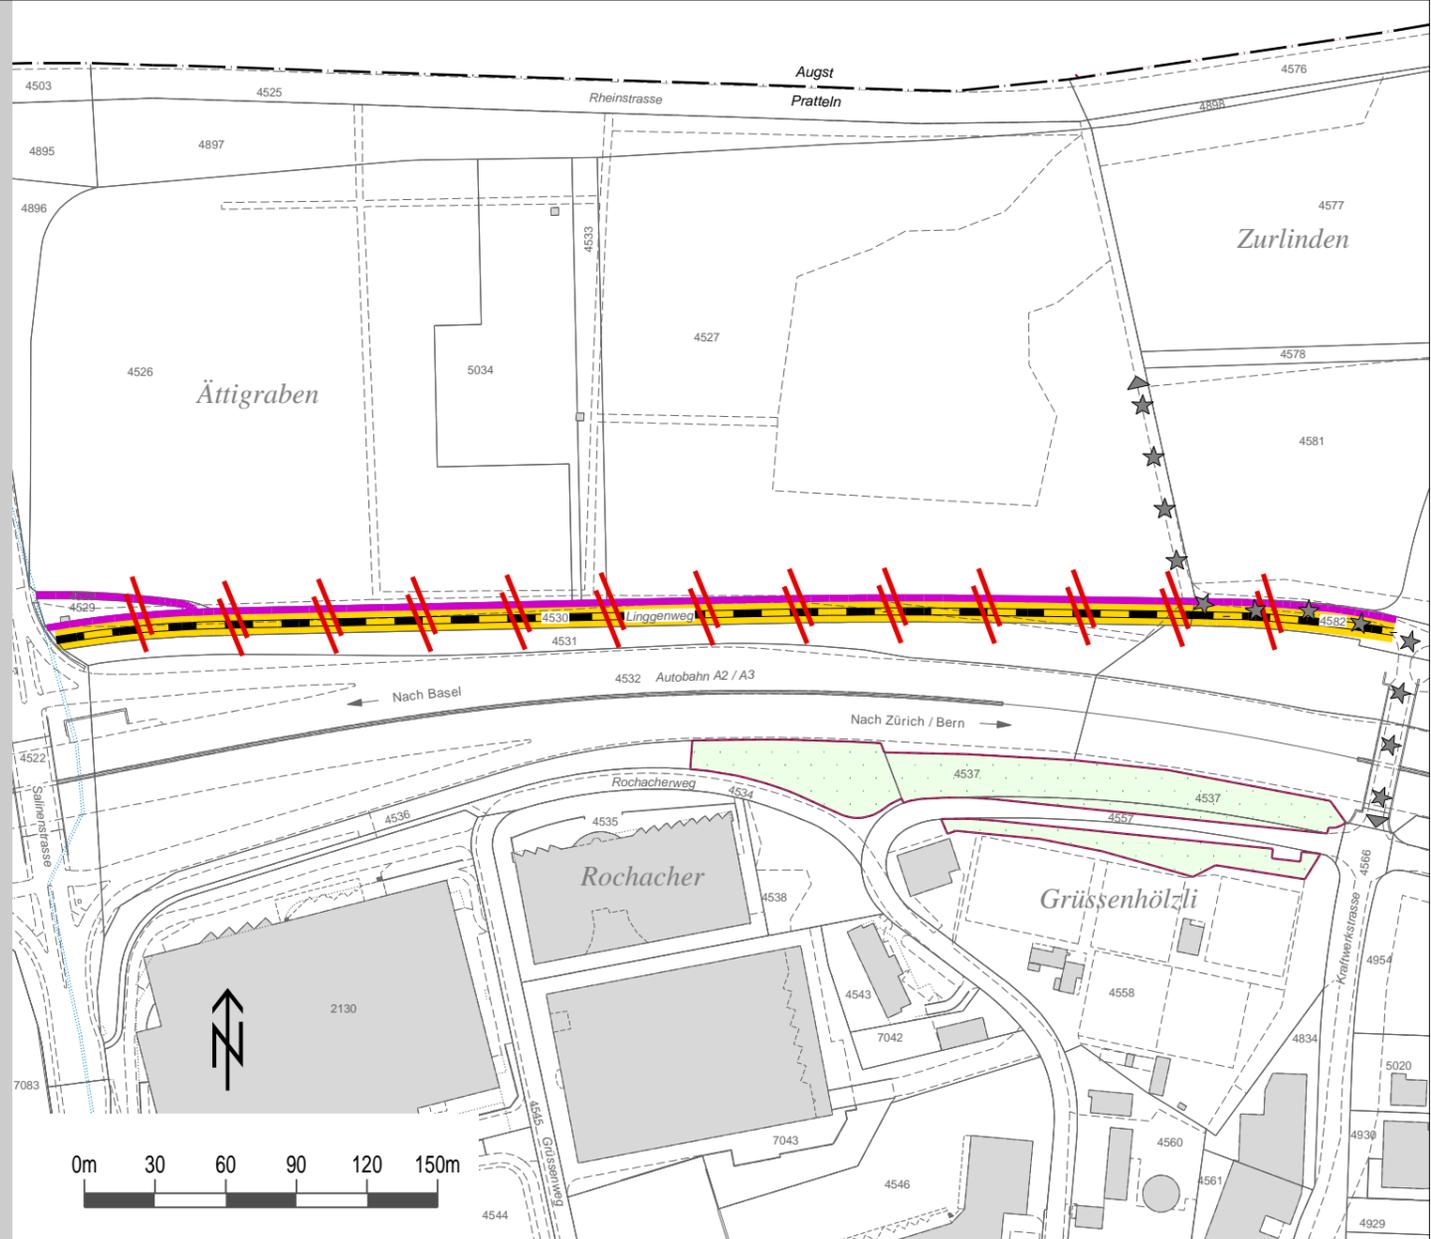


Legende

Verbindlicher Planinhalt

-  Aufhebung Sammelstrasse mit Massnahmen Veloverkehr
-  Aufhebung Fussgängeranlage

Orientierender Planinhalt

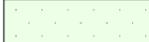-   Kantonaler Wanderweg / Wanderwegverbindung (bleibt vollständig erhalten)
-  Waldareal
-  Statische Waldgrenzen
-  Gemeindegrenze
-  Eingedoltes Gewässer