Gemeinde pratteln

# QUARTIERPLANUNG BAHNHOFPLATZ

## Plan Nr. 1 Erschliessung und Freiflächen

Einwohnerrat

### rechtsverbindlicher Inhalt

- Bahnhofplatz
- Strassen
- Private Freiflächen
- Bereiche für öffentliche Parkplätze oder Taxistandplätze
- Bereiche für öffentliche Parkplätze / Behinderten-Parkplatz
- Bereiche für Veloabstellplätze
- öffentliche Fusswegverbindungen oberirdisch
- öffentliche Fusswegverbindungen unterirdisch
- Ein- und Ausfahrt Einstellhalle
- Anlieferungspunkt
- Bushaltestelle
- Fluchttreppenhaus Einstellhalle
- Bäume

### orientierender Inhalt

- Perimeter der Quartierplanung
- kantonale Veloroute
- Fussgängerinseln
- Begegnungzone
- Grünfläche
- Gehbereich
- Bahnhofareal
- Veloabstellplätze
- Bauten
- Bereich mit beschränktem Verkehr für Lastwagen (Anlieferung Bahnhofbereich gestattet)
- Containerstellplatz

### Beschlussfassung und Genehmigung

Beschluss des Gemeinderates: 24. Mai 2011
Beschluss des Einwohnerrats: _____
Referendumsfrist: _____
Urnenabstimmung: _____
Publikation der Planauflage
im Amtsblatt Nr. _____ vom _____
Planauflage _____

Namens des Gemeinderates
Der Gemeindepräsident: Der Gemeindeverwalter:

Vom Regierungsrat des Kantons Basel - Landschaft genehmigt
mit Beschluss Nr. _____ vom _____
Publikation des Regierungsratsbeschlusses
im Amtsblatt Nr. _____ vom _____

Der Landschreiber:

RAUMPLANUNG HOLZEMER GmbH Stallenmattstrasse 8 4104 Oberwil
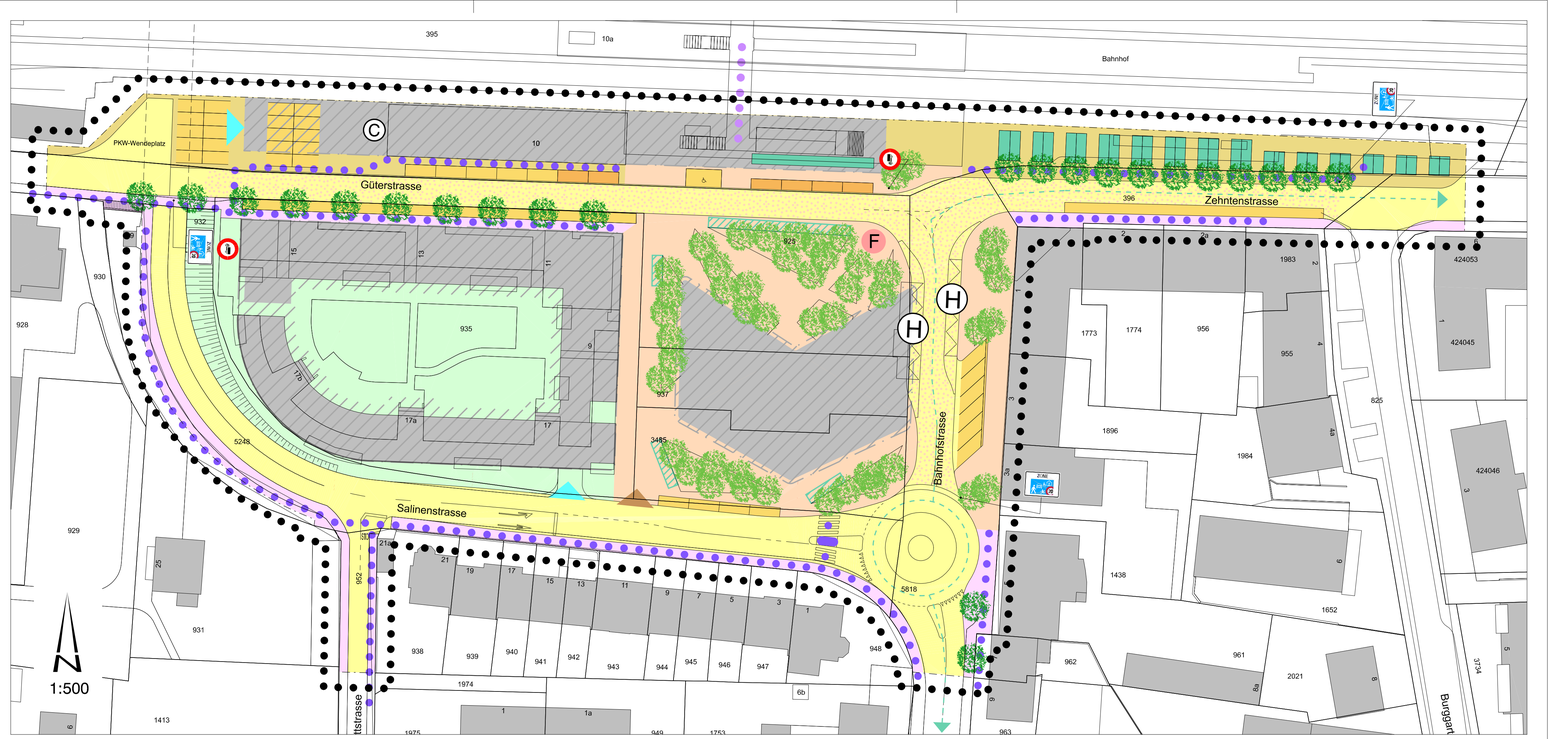
PRAT2097 19 260411 SC