


Situationsplan

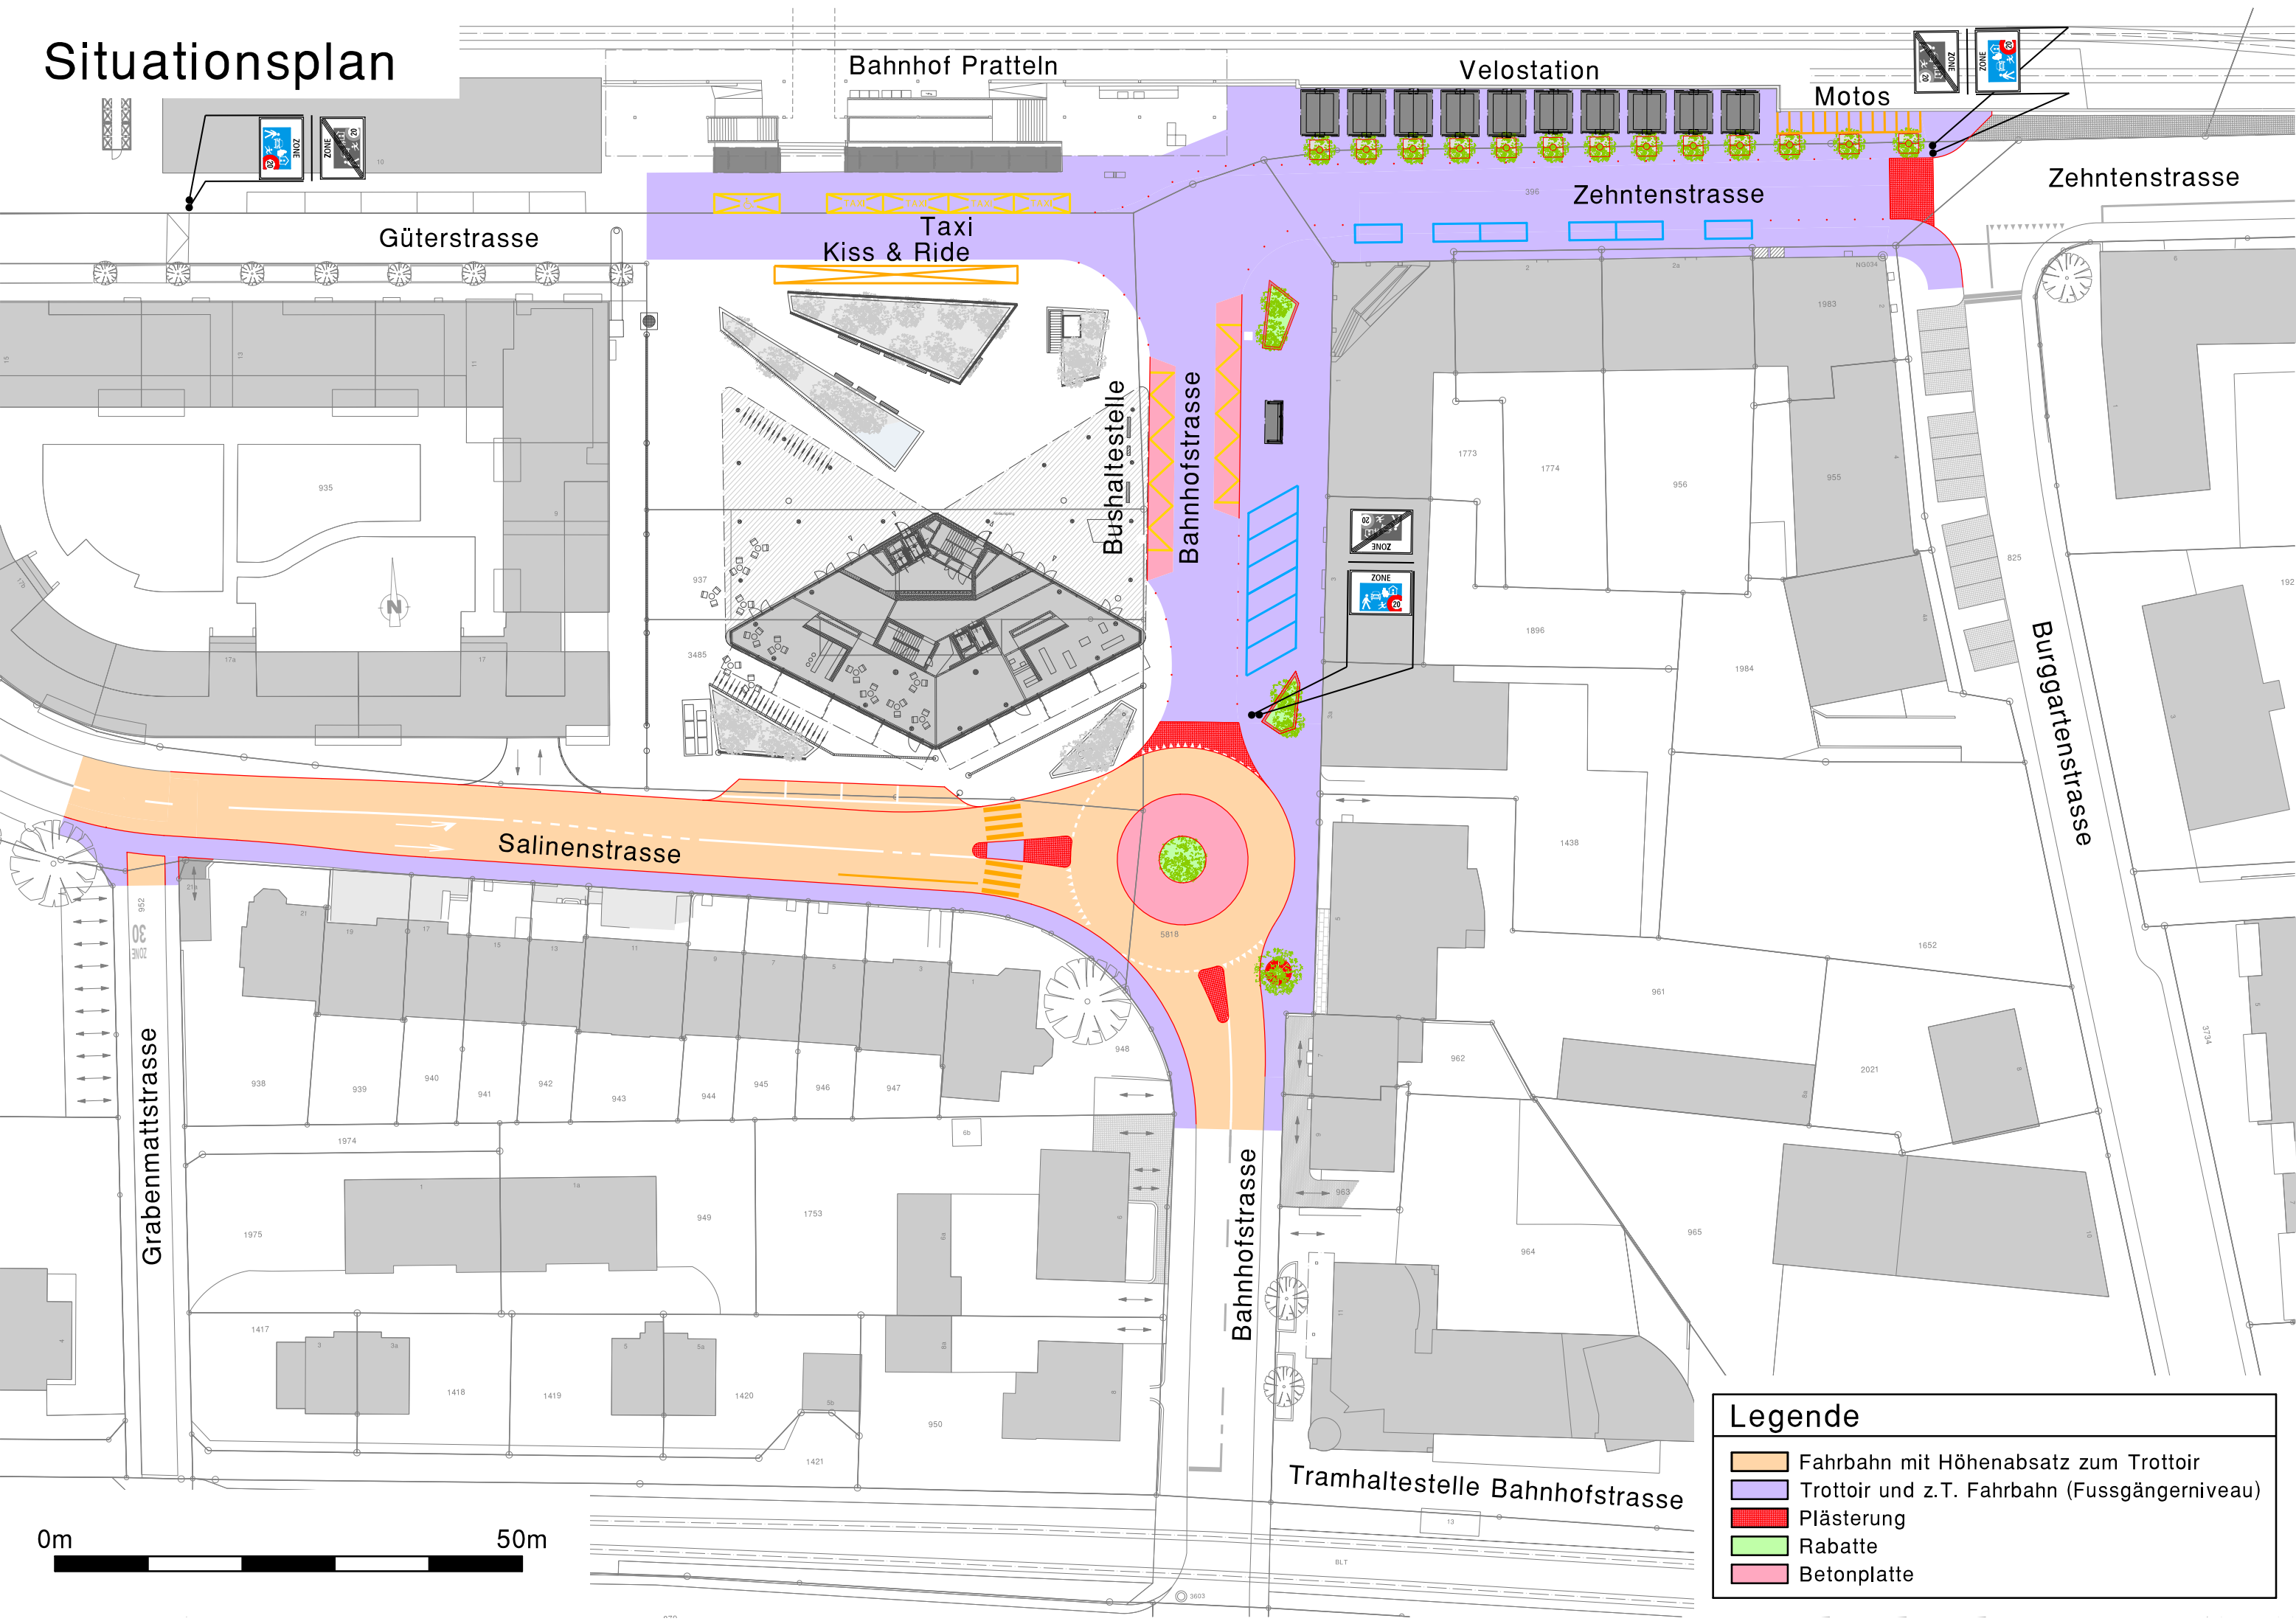

Legende

	Fahrbahn mit Höhenabsatz zum Trottoir
	Trottoir und z.T. Fahrbahn (Fussgängerniveau)
	Plästerung
	Rabatte
	Betonplatte