

Legende


neu

- Neue Belagsfläche (Strasse)
- Neue Belagsfläche (Trottoir)

- neuer Randabschluss
- neue Strassenentwässerung
Detailplanung erfolgt mit dem GEP
- neuer Kandelaber (Entwurf)
Beleuchtungsplanung pendent
- Abbruch Kandelaber

bestehend

- best. Belagsfläche
- best. Betonverbundsteine
- best. Beton
- best. Grünfläche
- best. Kies
- best. Mergel
- best. Rasengitter
- best. Waldfläche
- best. Kandelaber

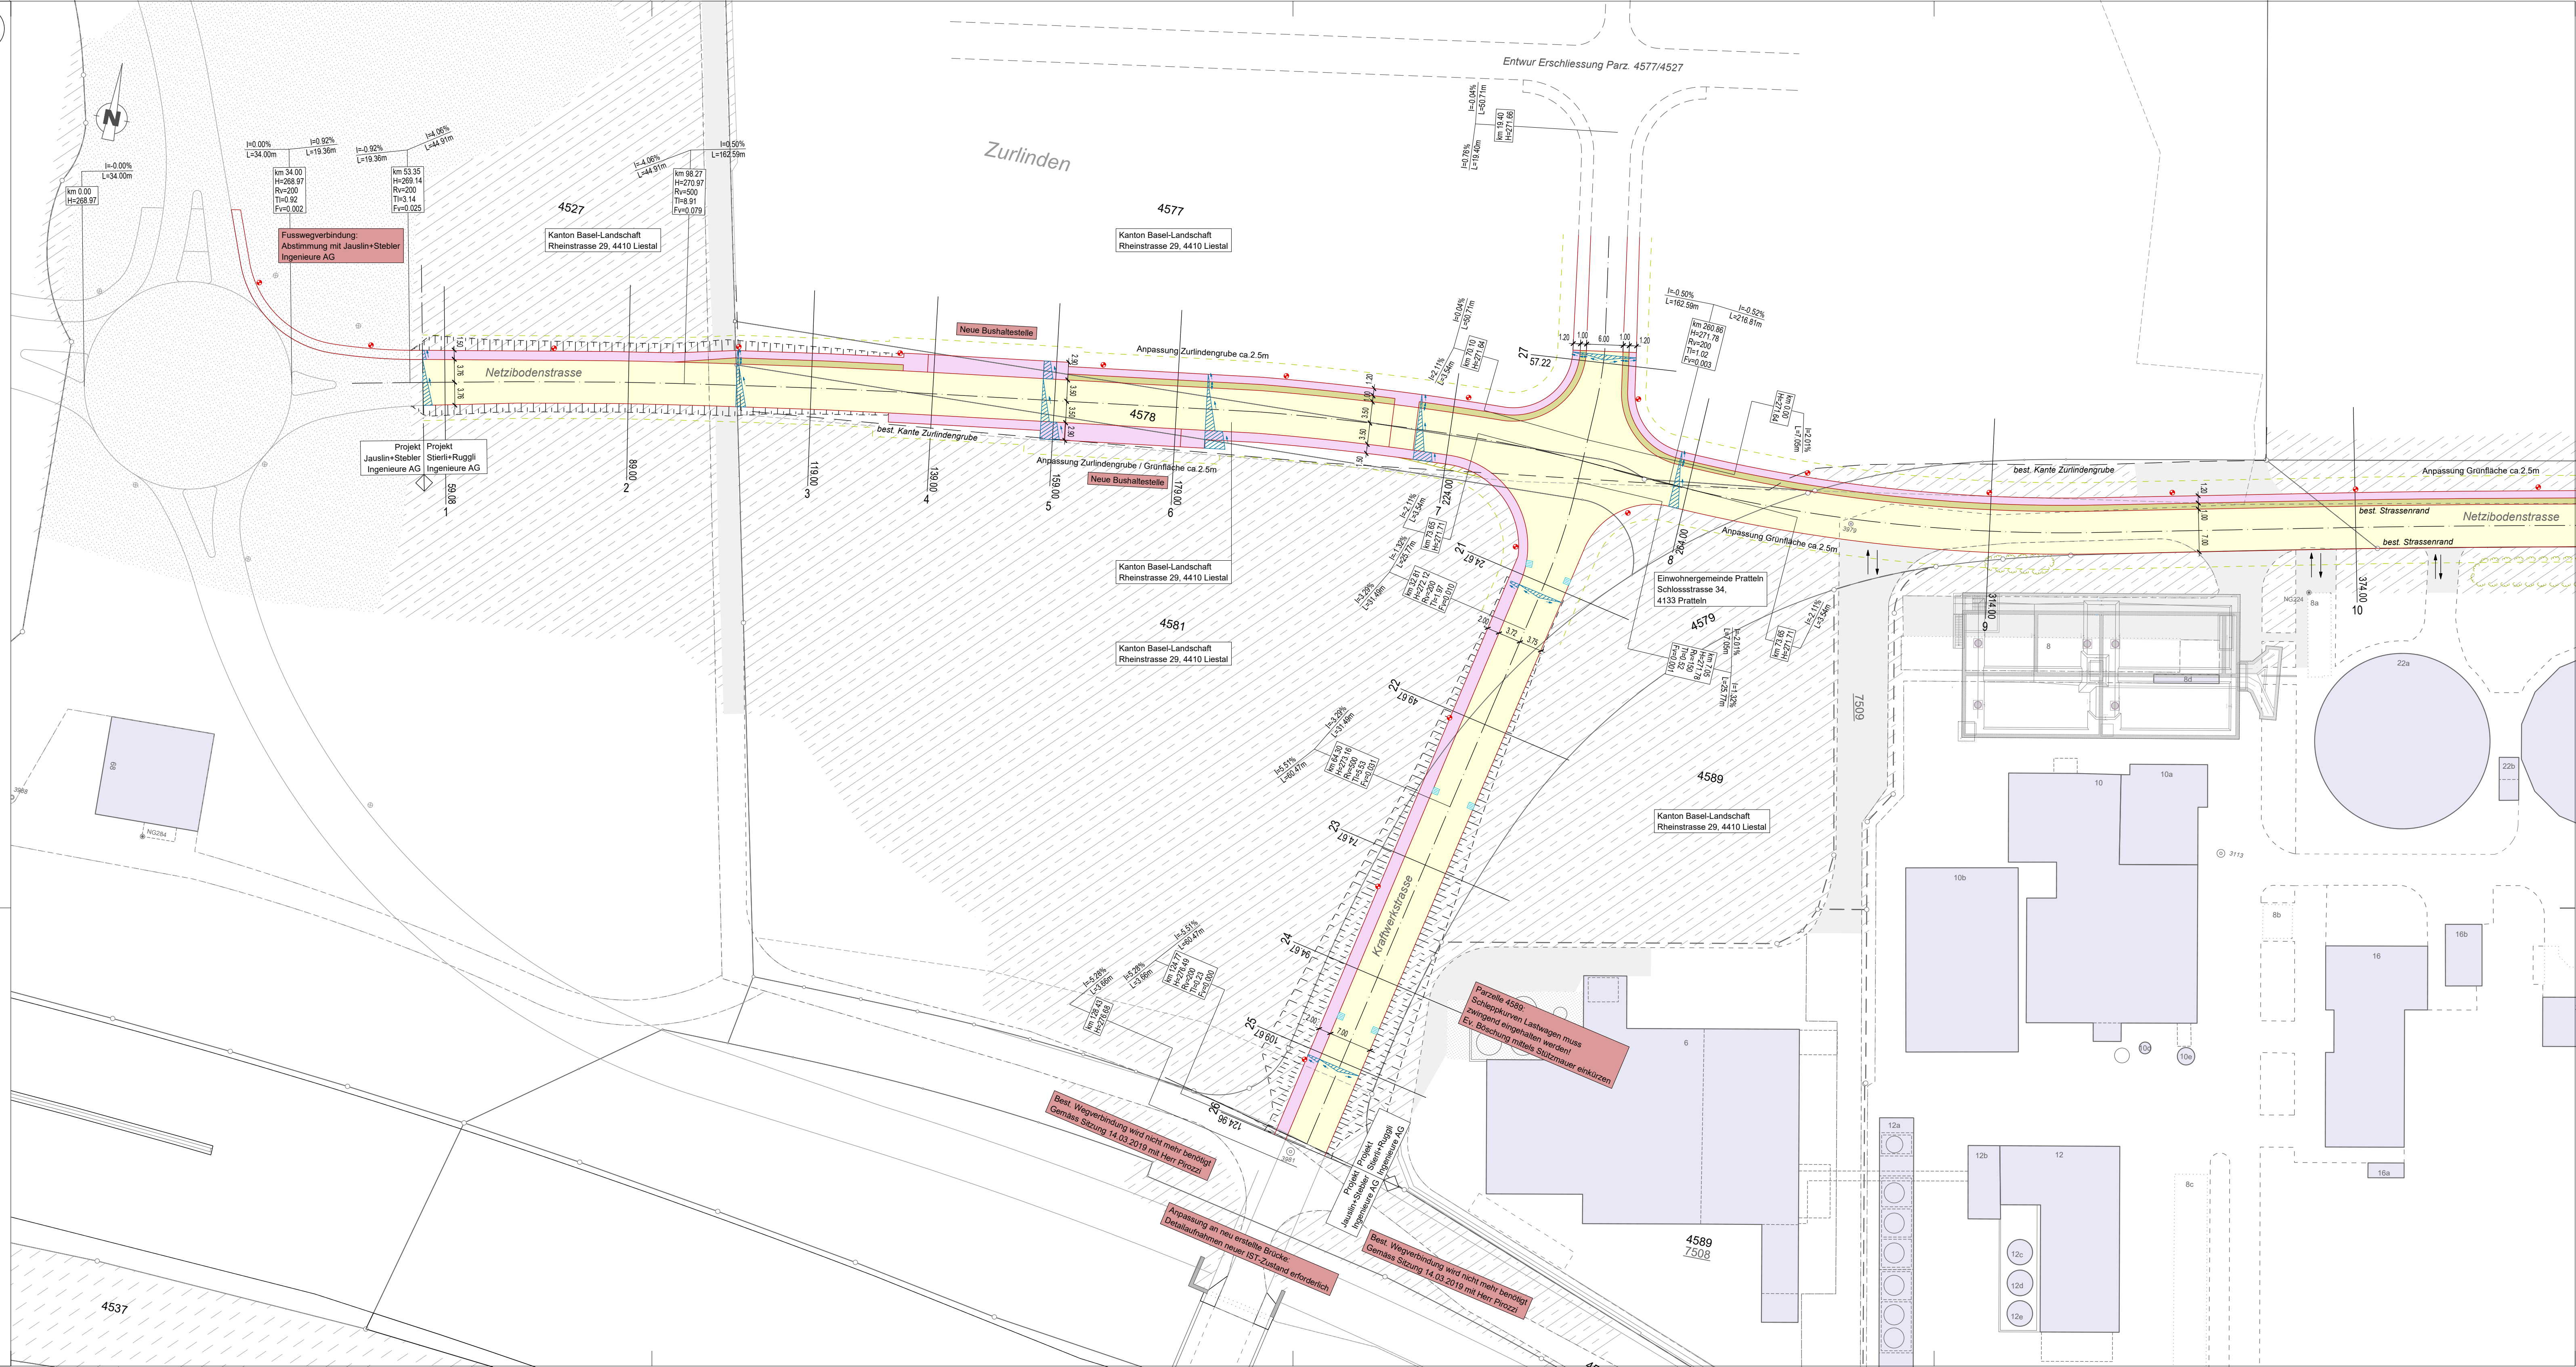

Parzelle 4586:
Schleppkurven Lastwagen muss
zwingend eingehalten werden!
Ev. Bösung mittels Stützmauer einkürzen

Best. Wegverbindung wird nicht mehr benötigt
Gemäss Sitzung 14.03.2019 mit Herr Prozzi

Anpassung an neu erstellte Brücke:
Detailaufnahmen neuer IST-Zustand erforderlich

Best. Wegverbindung wird nicht mehr benötigt
Gemäss Sitzung 14.03.2019 mit Herr Prozzi