



Gemeinde Pratteln


9

SALINENSTRASSE

Kreisel Salinen-/Industrie-/Neue Bahnhofstrasse

Bau- und Strassenlinien "Salinenstrasse / Industriestrasse"

Von der Bau- und Umweltschutzdirektion beschlossen mit Entscheid		Nr.		vom		
Publiziert im Amtsblatt		Nr.		vom		
Aufgelegt in der Gemeindeverwaltung		Pratteln	vom		bis	
Von der Bau- und Umweltschutzdirektion rechtskräftig erklärt mit Entscheid Nr.			vom			
CAD-SYSTEM: Cadwork		TIEFBAUAMT BASEL-LANDSCHAFT				
PLANFORMAT: 30 x 126		MASSSTAB: 1:500		Geschäftsbereich		
PLANNUMMER PROJEKTVERFASSEN		PLANNUMMER TBA				
PRAT 2600 - 01/15						
PROJEKTVERFASSEN		INDEX	DATUM	GEZ.	KONTR.	
GLASER SAXER KELLER INGENIEURE ARCHITEKTEN Glaser Saxer Keller AG Birsigstrasse 10 CH-4103 Bottmingen T +41 61 425 92 20		_____	12.02.2025	Gg	StG	
		A				
		B				
		C				

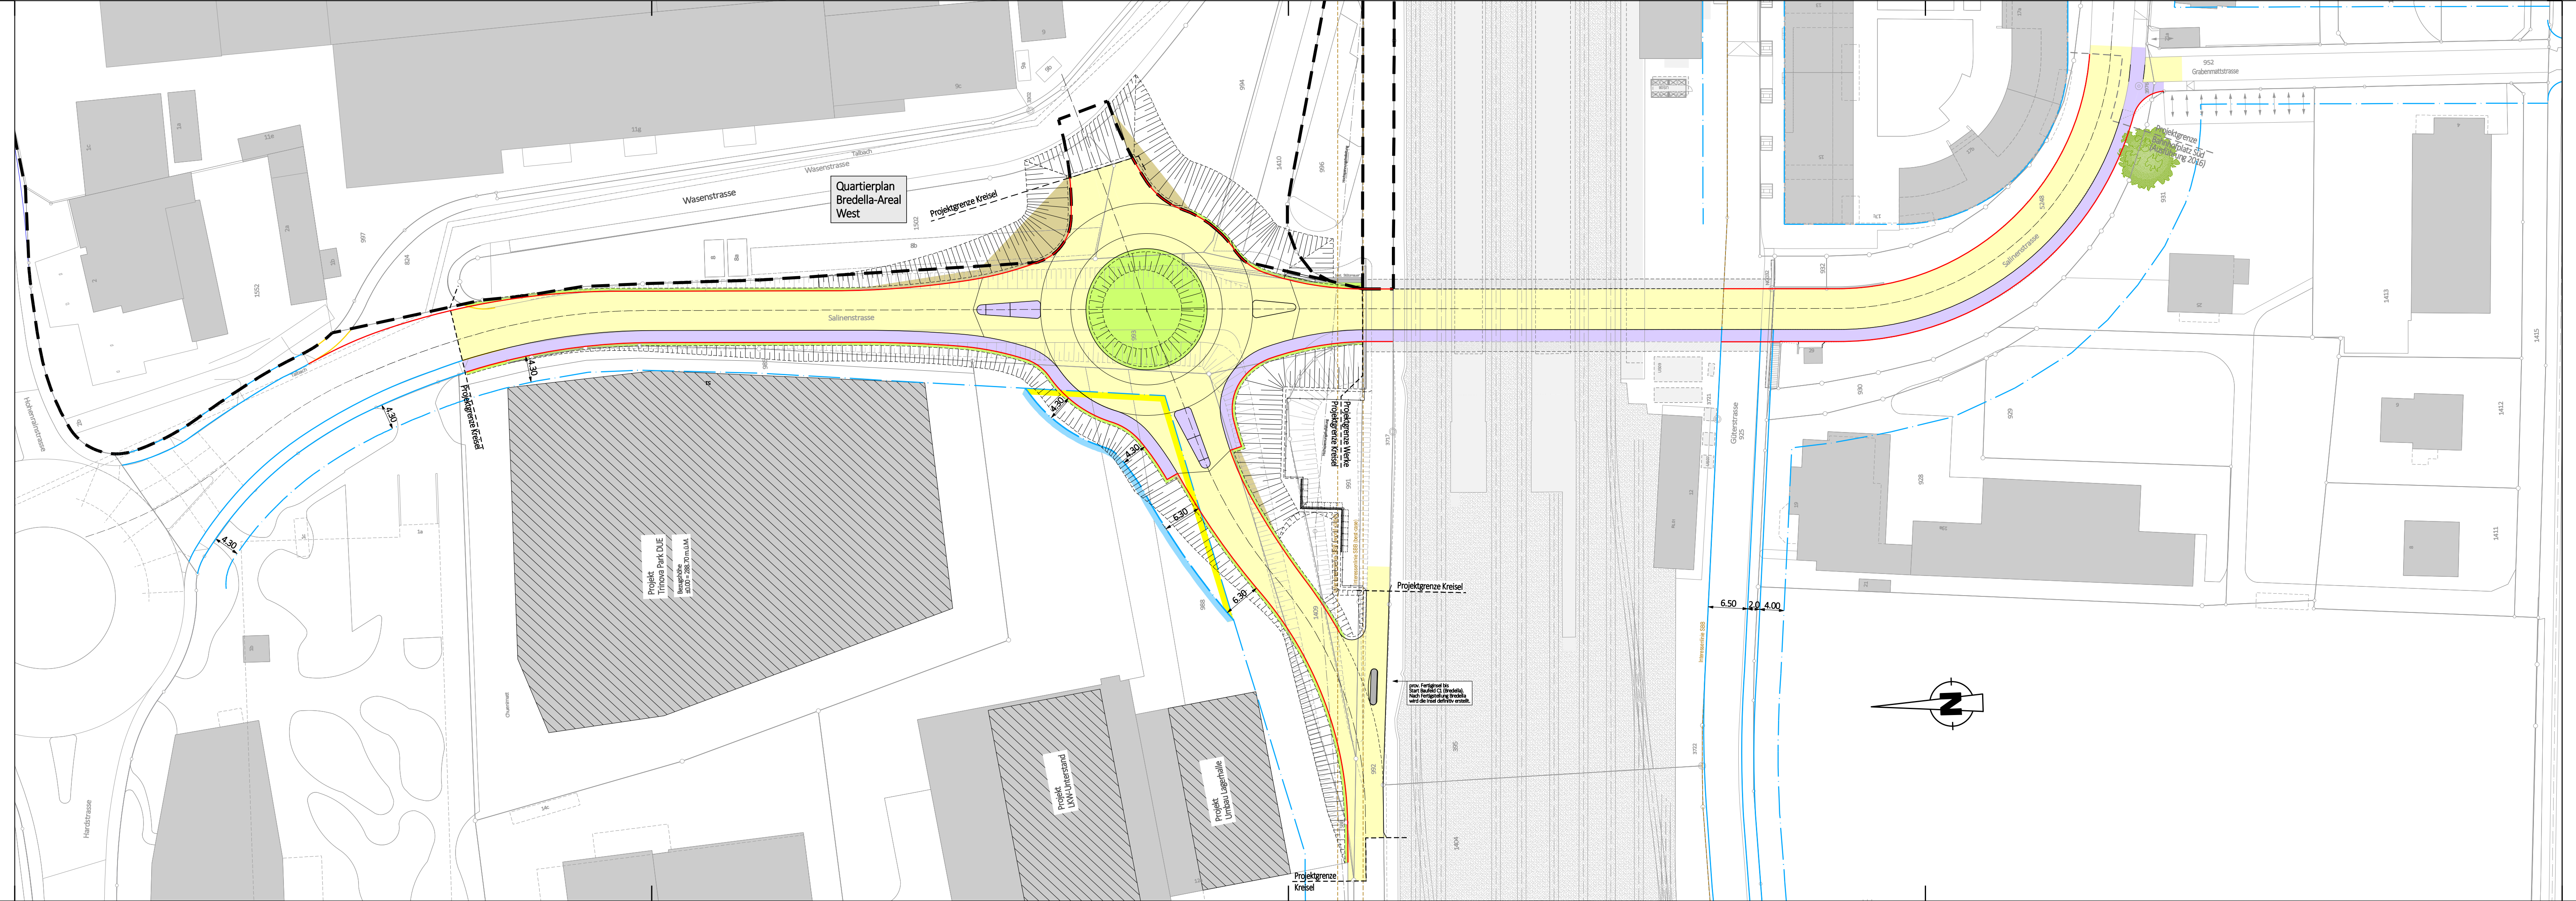

LEGENDE

Verbindlicher Inhalt

- Neue Strassenbaulinie
- Aufhebung bestehende Strassenbaulinie
- Aufheben Gemeinde-Strassenlinie
- Freihaltezone (Höhe Bewuchs etc. max. 60cm) Strassenlinie (§ 98 RBG)
- Bankett
- Fahrbahn
- Grünfläche
- Gehweg

Orientierender Inhalt

- rechtskräftige Gemeindestrassen-Baulinie
- rechtskräftige Gemeinde-Strassenlinie
- Perimeter Quartierplanung "Bredella-Areal West"
- geschützte Bäume (kommunal)