


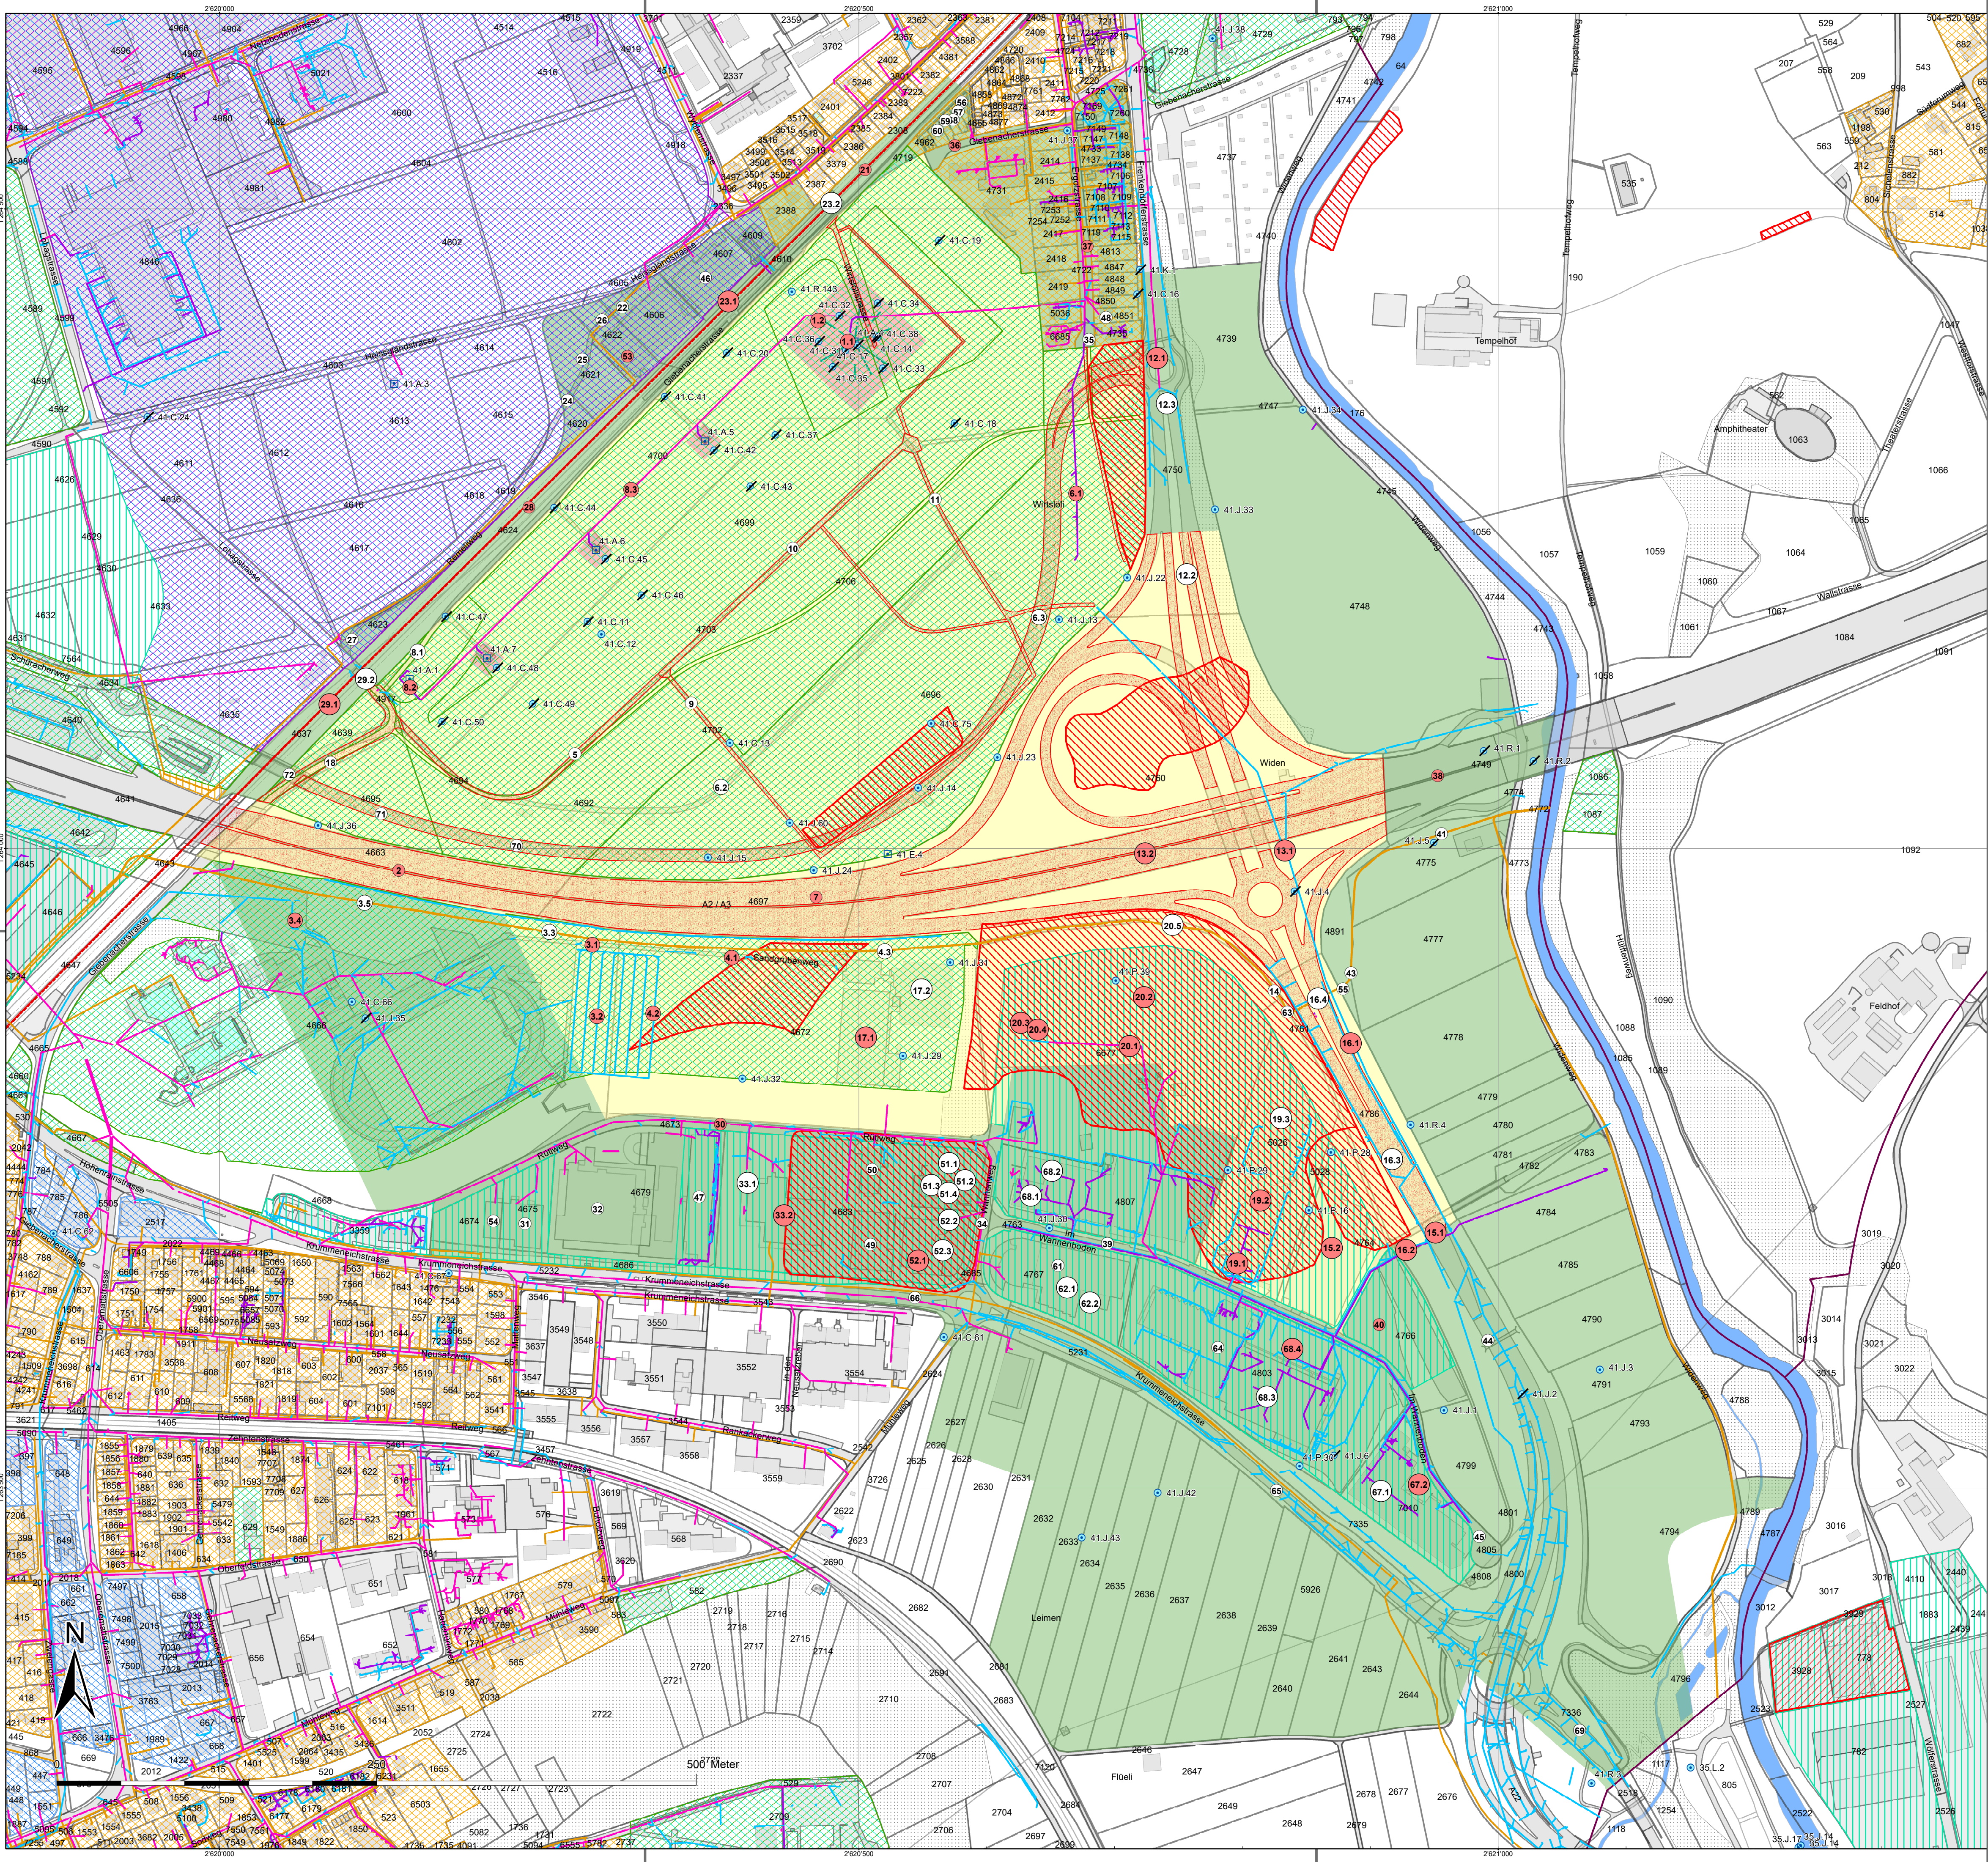

Legende

Vorschlag Grundwasserschutzzonen

- Fassungsbereich (S1)
- engere Schutzzone (S2)
- weitere Schutzzone (S3)

bestehende Aufschlüsse

- Entnahmebrunnen
- Grundwassermessstelle
- GW-Messstelle, aufgehoben

Konflikte gem. Reglement (Anlage Nr.)

- Massnahmen notwendig
- keine Massnahmen

Konflikte

- Strasse, Weg

Werkleitungen

- Mischabwasser
- Regenabwasser
- Schmutzabwasser
- Gas (Druckleitung)

Bahnanlagen

- Bahnlinie

Grundnutzung

- Wohnzonen
- Wohn- / Geschäftszonen
- Gewerbezone
- Industriezone
- Oeffentliche Werke und Anlagen
- Zone mit Quartierplanpflicht ZQP

Belastete Standorte (AltIV)

- Ablagerungsstandort
- Betriebsstandort



Gemeinde

pratteln

GWPW Löli/Remeli (41.A.4-7)

Revision Grundwasserschutzzonen

Konfliktplan

Situation 1:2'500

(Plangrundlage: Daten des Kantons Basel-Landschaft, Stand: Januar 2024)

PROJEKT: CHL05193.01

PLAN-NR.: 23/004c

HOLINGER

the art of engineering

4410 LIESTAL

GAIMSSTRASSE 4

TELEFON 061 / 926 23 23

TELEFAX 061 / 926 23 24

DATUM	GEZ.	KONTR.	VIS.
Jan 2023	ALH	BID	
Apr 2024	TRFL	BID	
Mai 2024	TRFL	BID	
Juli 2025	TRFL	BID	