



Gemeinde Pratteln

BAULINIENPLAN vom 20.06.1925


Mutation Salinenstrasse
Abschnitt Kunimatt-Kreisel bis Unterführung SBB

1:500

AUFLAGEEXEMPLAR

Exemplar	Inventar-Nr.
Beschluss des Gemeinderates:	Namens des Gemeinderates Der Präsident: Der Gemeindeverwalter:
Beschluss des Einwohnerrates:	
Referendumsfrist:	
Urnenabstimmung:	
Publikation der Planauflage	
Im Amtsblatt Nr. vom	
Planaufgabe:	
Vom Regierungsrat des Kantons Basel-Landschaft genehmigt mit Beschluss-Nr.	Die Landschreiberin:
vom	
Publikation des Regierungsbeschlusses	
Im Amtsblatt Nr. vom	

PLANNUMMER PROJEKTVERFASSER		Format: 30 x 95			
PRAT 2600.07 - 01/12b					
PROJEKTVERFASSER		INDEX	DATUM	GEZ.	KONTR.
GLASER SAXER KELLER	INGENIEURE ARCHITEKTEN		28.04.2026	Gg	StG
		A	27.05.2026	Gg	StG
		B	30.07.2026	Gg	StG
		C			
		Glaser Saxer Keller AG Birsigstrasse 10 CH-4103 Bottmingen T +41 61 425 92 20			

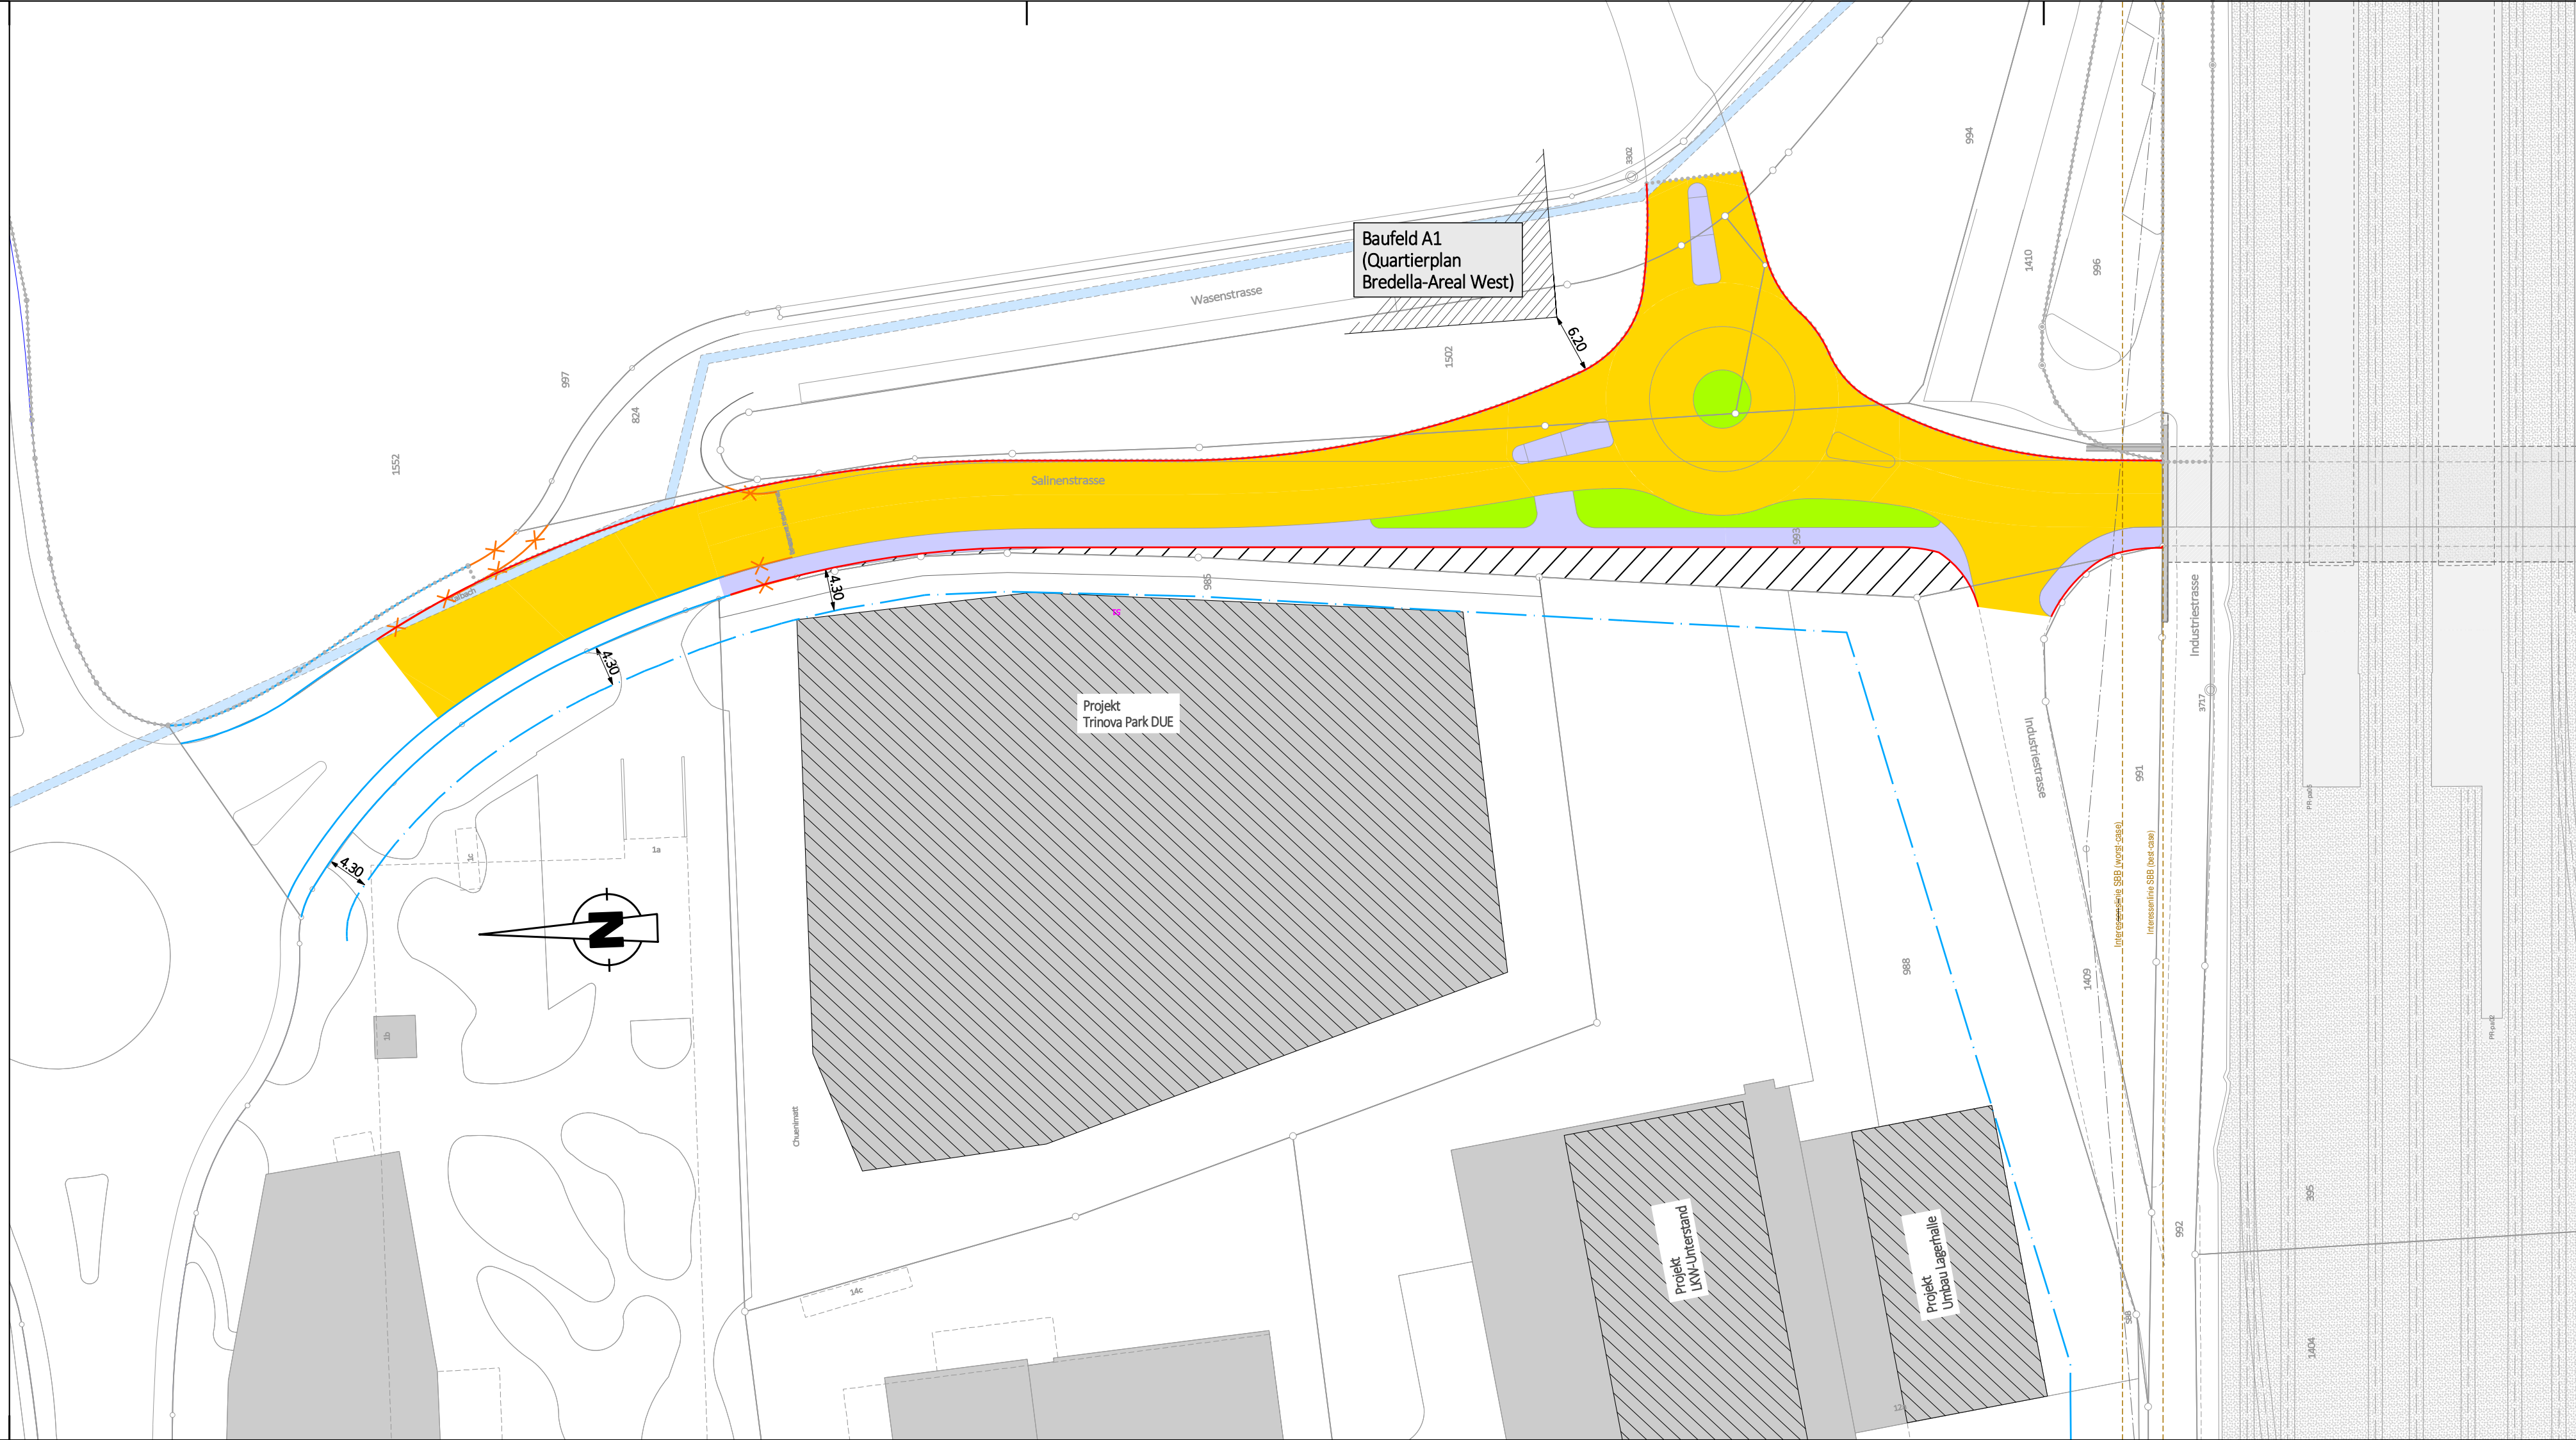

LEGENDE

Verbindlicher Inhalt

- aufzuhebende Strassenlinie
- neue Strassenlinie (§ 98 RBG)
- Die Fläche ohne definierte Nutzung wird den direkt angrenzenden Nutzungszonen zugeordnet (Industriezone Ir)

Orientierender Inhalt

- rechtskräftige Gemeindestrassen-Baulinie
- rechtskräftige Gemeinde-Strassenlinie
- Perimeter Quartierplanung "Bredella-Areal West"

Fahrbahn
Grünfläche
Gehweg